

*Perspektivischer Aufsatz der St. Johannis Kirche*

ZESPÓŁ ARCHIWALNY

**PARAFIA PW. ŚW. JANA  
CHRZCICIELA I ŚW. JANA  
EWANGELISTY W  
TORUNIU**

WYSTAWA ONLINE



# PARAFIA PW. ŚW. JANA CHRZCICIELA I ŚW. JANA EWANGELISTY

Parafię powołano do życia przywilejem miejskim dla Torunia i Chełmna 28 grudnia 1233 roku (lub, jak twierdził M. Löwener, w 1232 r.) wydanym przez wielkiego mistrza krajowego Zakonu Krzyżackiego Hermanna Balka. Kościół parafialny poprzez przywilej z 1233 roku oraz 1251 roku uzyskał 4 łany ziemi niedaleko miasta i 40 łanów ziemi, którą w późniejszym czasie miano powierzyć parafii. W 1236 roku nastąpiła translokacja miasta Torunia. Wraz z nim przeniesiono również parafię, która obejmowała obszar miasta. W 1251 roku nastąpiło odnowienie przywileju lokacyjnego, którego dokonał wielki mistrz Eberhard von Seyne. Dzięki temu przywilejowi zbudowano kościół parafialny na dawnym placu centralnym miasta. Powstanie świątyni ówczesnym miejscu poświadcza dokument z 1255 roku.

Pierwsze dokładne informacje o wezwaniu pochodzą z dokumentu z 25 stycznia 1305 roku, wskazują na wezwanie świętego Jana, dopiero dokument z 1361 roku dokładnie określa patrona kościoła, którym jest święty Jan Chrzyciel. W XVI wieku zaczęto podawać przy wezwaniu kościoła oprócz świętego Jana Chrzciciela, świętego Jana Ewangelistę. Od początku istnienia parafii patronat nad nią sprawowali krzyżacy, dzięki czemu Zakon obsadzał na stanowiskach kościelnych swoich duchownych.

W roku 1935 papież Pius XI mianował, na mocy wydanego breve, kościół na bazylikę mniejszą.

W dniu 25 marca 1992 zmieniono dotychczasową strukturę administracyjną Kościoła katolickiego poprzez wydanie bulli „Totus Tuus Poloniae populus”. Odtąd kościół znajdował się na terenie dekanatu Toruń I oraz został mianowany na katedrę.



# ZESPÓŁ ARCHIWALNY

Akta z zespołu "Parafia pw. Świętych Jana Chrzciciela i Jana Ewangelisty w Toruniu" akta pochodzą z lat: 1472 - 1999. Skrajną datę początkową wyznacza jednostka o sygn P/97/1 [Biskupi chełmińscy, dekrety, przywileje, nadania], zaś aktualną datę końcową rok zakończenia jednostek o sygn. P/97/203- P/97/222, zawierających spisy parafian według ulic. Opracowywany zespół jest zespołem otwartym. Wraz z upływem czasu kolejne archiwalia będą dopływały do zespołu. Terytorialnie obejmują obszar parafii farnej Starego Miasta Torunia wraz z jej beneficjami. Zespół liczy 1292 jednostki archiwalne. Zespołowi w toruńskim archiwum nadano nr 97. Większość jednostek została wytworzona w pruskim systemie akt spraw, który był wprowadzony w Prusach i narzucony administracji państwowej jak i kościelnej na terenach przejętych w trakcie rozbiorów. Księgi metrykalne, akta bractw, a także dokumentację finansową prowadzono w formie księgi wpisów.


Zamiennie stosowano system dziennikowy i bezdziennikowy.

Przeważającą większość opracowanego zespołu stanowi dokumentacja finansowo-księgową, będąca odzwierciedleniem nacisku władz zaborczych na kontrolę polityki fiskalnej instytucji kościelnych. Akta w większości zachowały się w dobrym stanie, mimo dużego zabrudzenia. Niewątpliwie wszystkie jednostki wymagają gruntownego oczyszczenia. Wewnątrz jednostek pochodzących z pierwszej połowy dwudziestego wieku występowały liczne elementy metalowe - spinacze oraz zszywki, które zostały usunięte na etapie inwentaryzacji oraz digitalizacji. Usunięto też obwoluty z szarego, kwaśnego papieru, pochodzące zapewne z drugiej połowy XX wieku. Najbardziej zniszczone księgi metrykalne zostały poddane pracom konserwatorskim.



Wystawa ta dotyczy archiwaliów, które zostały  
Materiały archiwalne parafii katedralnej w  
Toruniu trafiły do archiwum w kilku dopływach.  
Pierwsze przekazanie archiwaliów w depozyt  
Archiwum Akt Dawnych Diecezji Toruńskiej  
nastąpiło 23 września 2002 roku. Ówczesny  
dyrektor Archiwum. Dnia 28 kwietnia 2003 oraz  
29 maja 2006 roku zespół archiwalny powiększył  
się o kolejne jednostki. W lipcu 2006 r. przejęto  
ostatni dopływ- dwudziestowieczne księgi  
metrykalne: księgę chrztów oraz księgi zgonów.  
Opracowywany zespół pozostaje zespołem  
otwartym.


Archiwalia te stanowią jeden z najstarszych i  
najcenniejszych zespołów w zasobie Archiwum  
Akt Dawnych Diecezji Toruńskiej. Są  
odzwierciedleniem działalności parafii  
funkcjonującej do dziś, a erygowanej w XIII  
wieku pod patronatem Zakonu Krzyżackiego.  
Materiały archiwalne, które zostały zgromadzone  
i wytworzone w toku działalności toruńskiej  
świątyni, stanowią zobrazowanie historii  
najniższej w podziale administracyjnym Kościoła  
katolickiego jednostki, jaką jest parafia, a także  
licznych instytucji i wspólnot ustanowionych na  
jej terenie. Znajdziemy tu również bezcenne  
informacje dotyczące budynku świątyni,  
realizowanych na przestrzeni wieków inwestycji,  
remontów czy prac konserwatorskich.

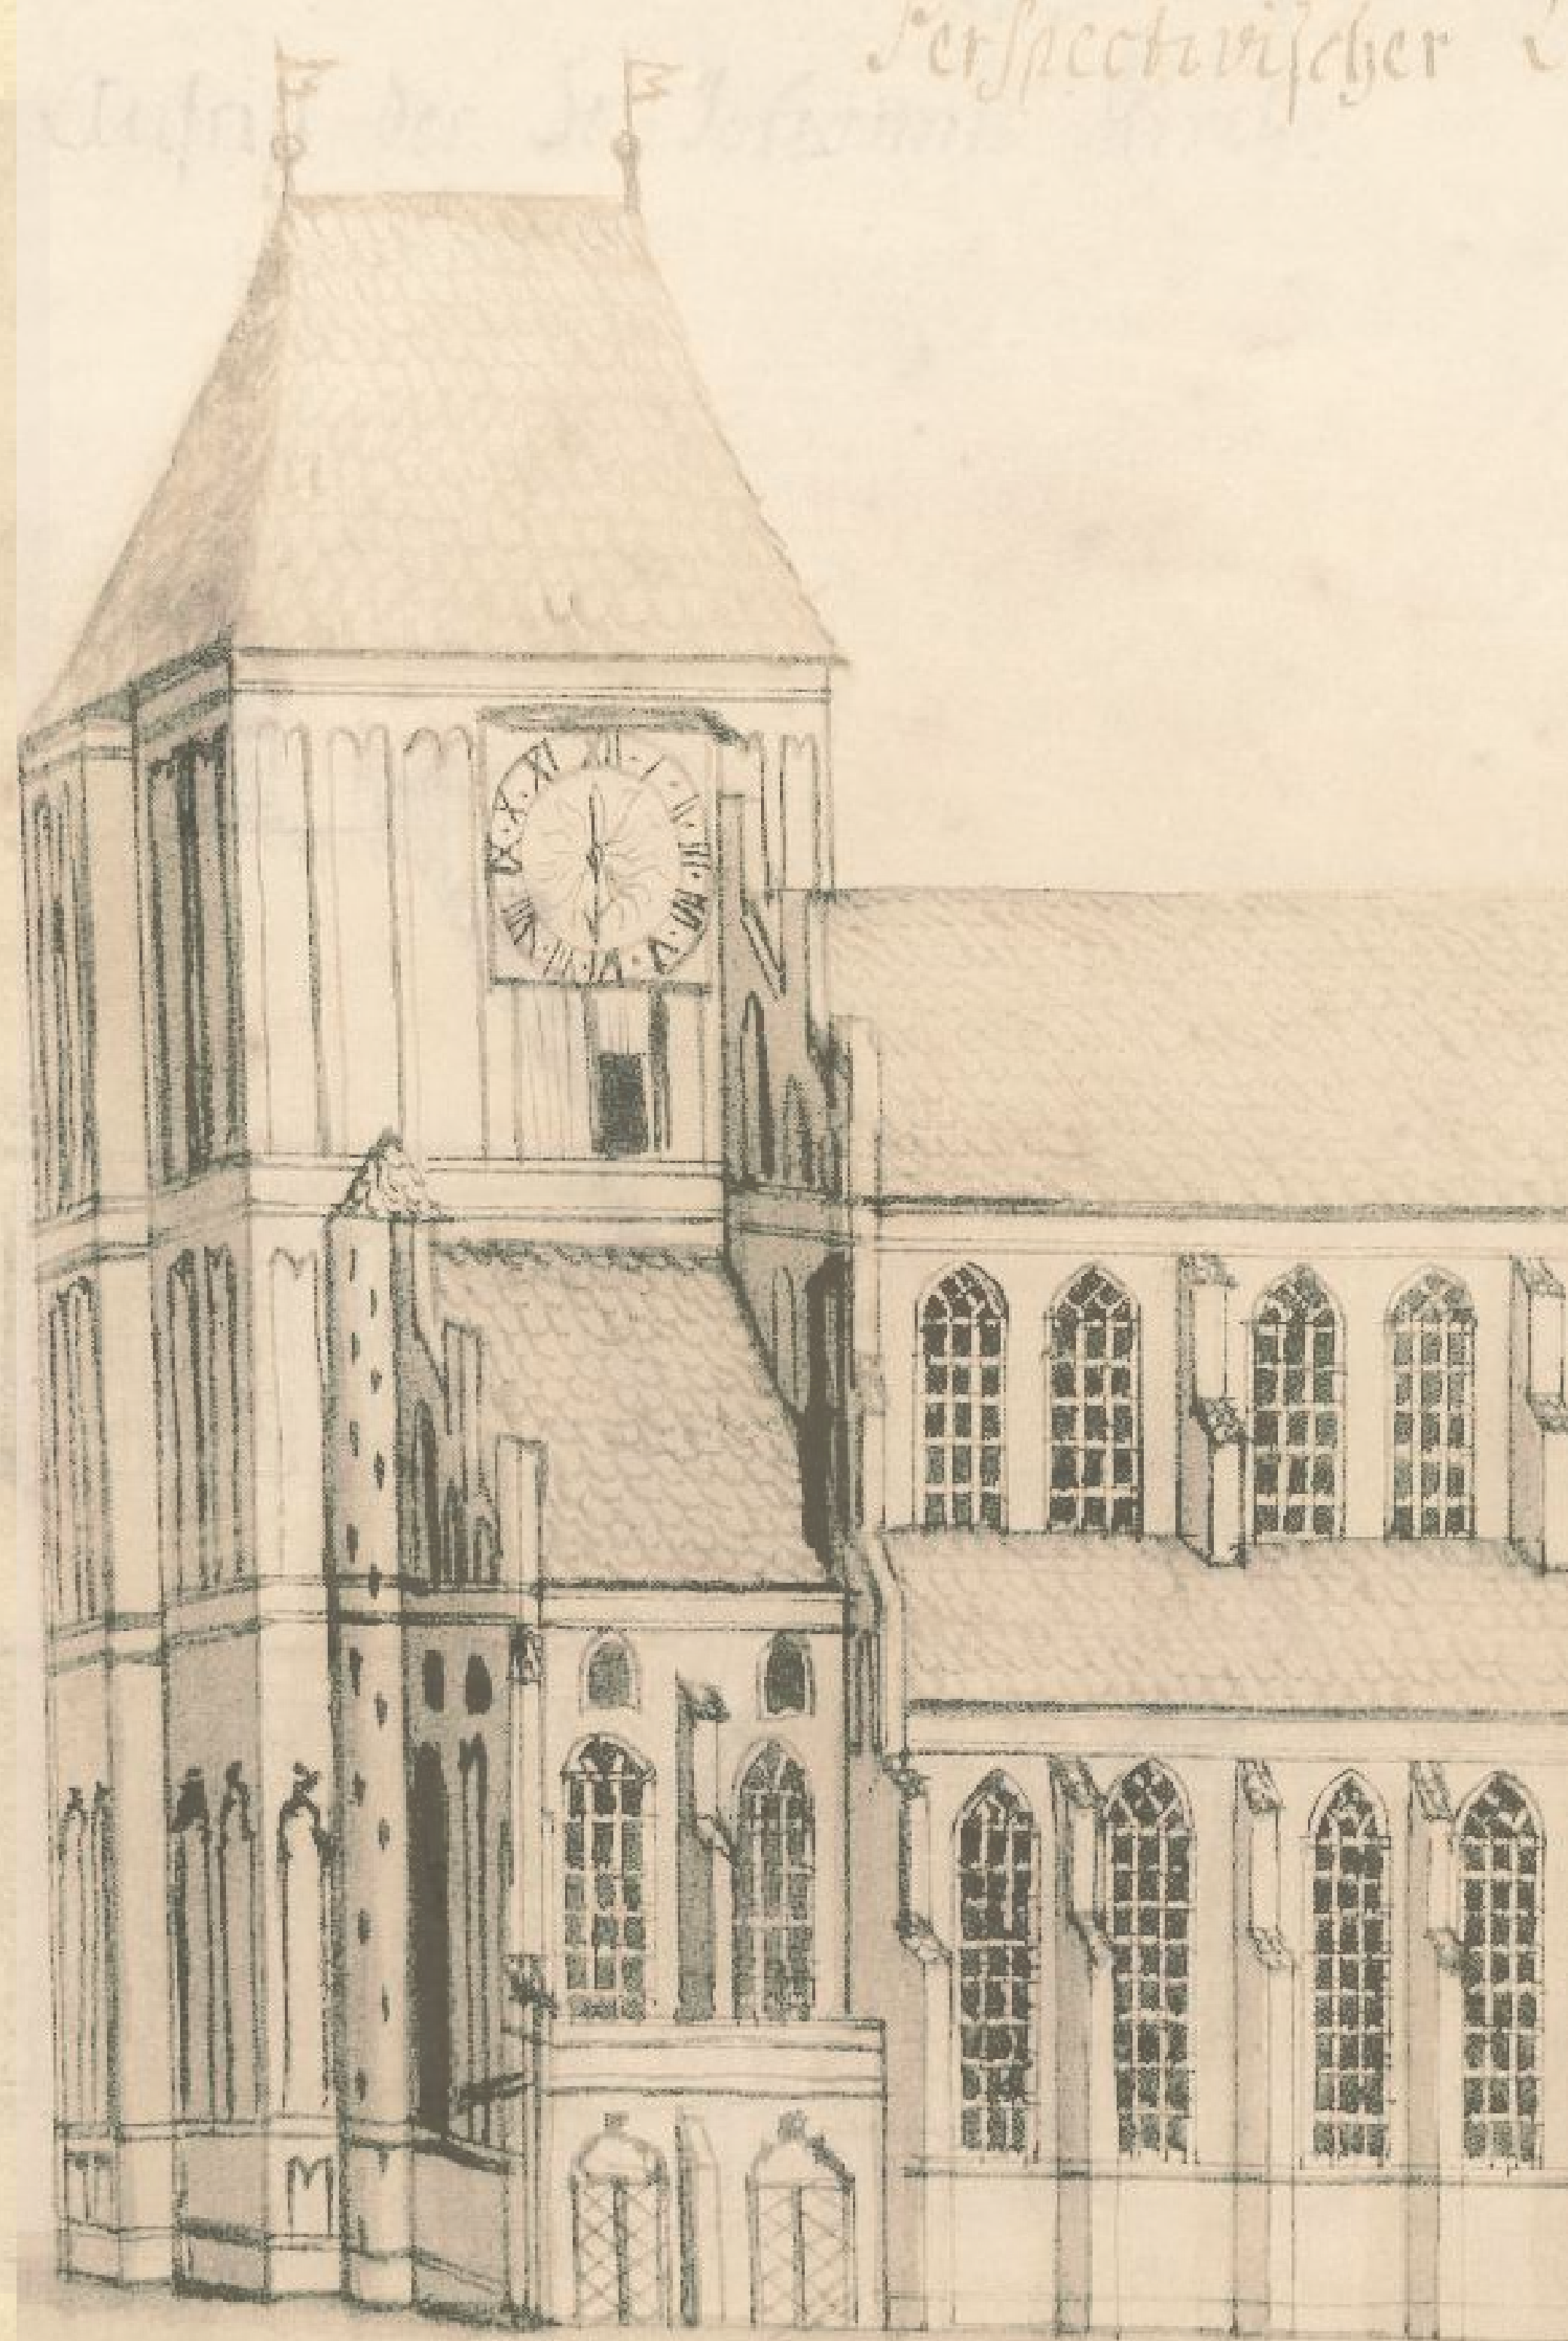



Zdecydowana większość jednostek w zespole Parafia pw. Świętych Jana Chrzciciela i Jana Ewangelisty w Toruniu jest w formie poszytów akt spraw. Na okładkach znajdują się nadruki z danymi twórcy oraz ręcznie wypisane tytuły. W zespole występują również tradycyjne księgi wpisów, którymi są często akta brackie, księgi metrykalne czy protokoły z posiedzeń parafialnych stowarzyszeń i organizacji. Należy wymienić także luzy, na które składają się dokumenty pergaminowe oraz papierowe.


Rzadko występują sygnatury nadane w kancelarii, w niewielu jednostkach umieszczono wypustki z tytułem. Do lat 20. XX wieku w większości akt przeważa język niemiecki, nieliczne akta sporządzano w języku polskim i łacińskim. W okresie międzywojennym znacząco wzrosła liczba dokumentacji prowadzona po polsku.

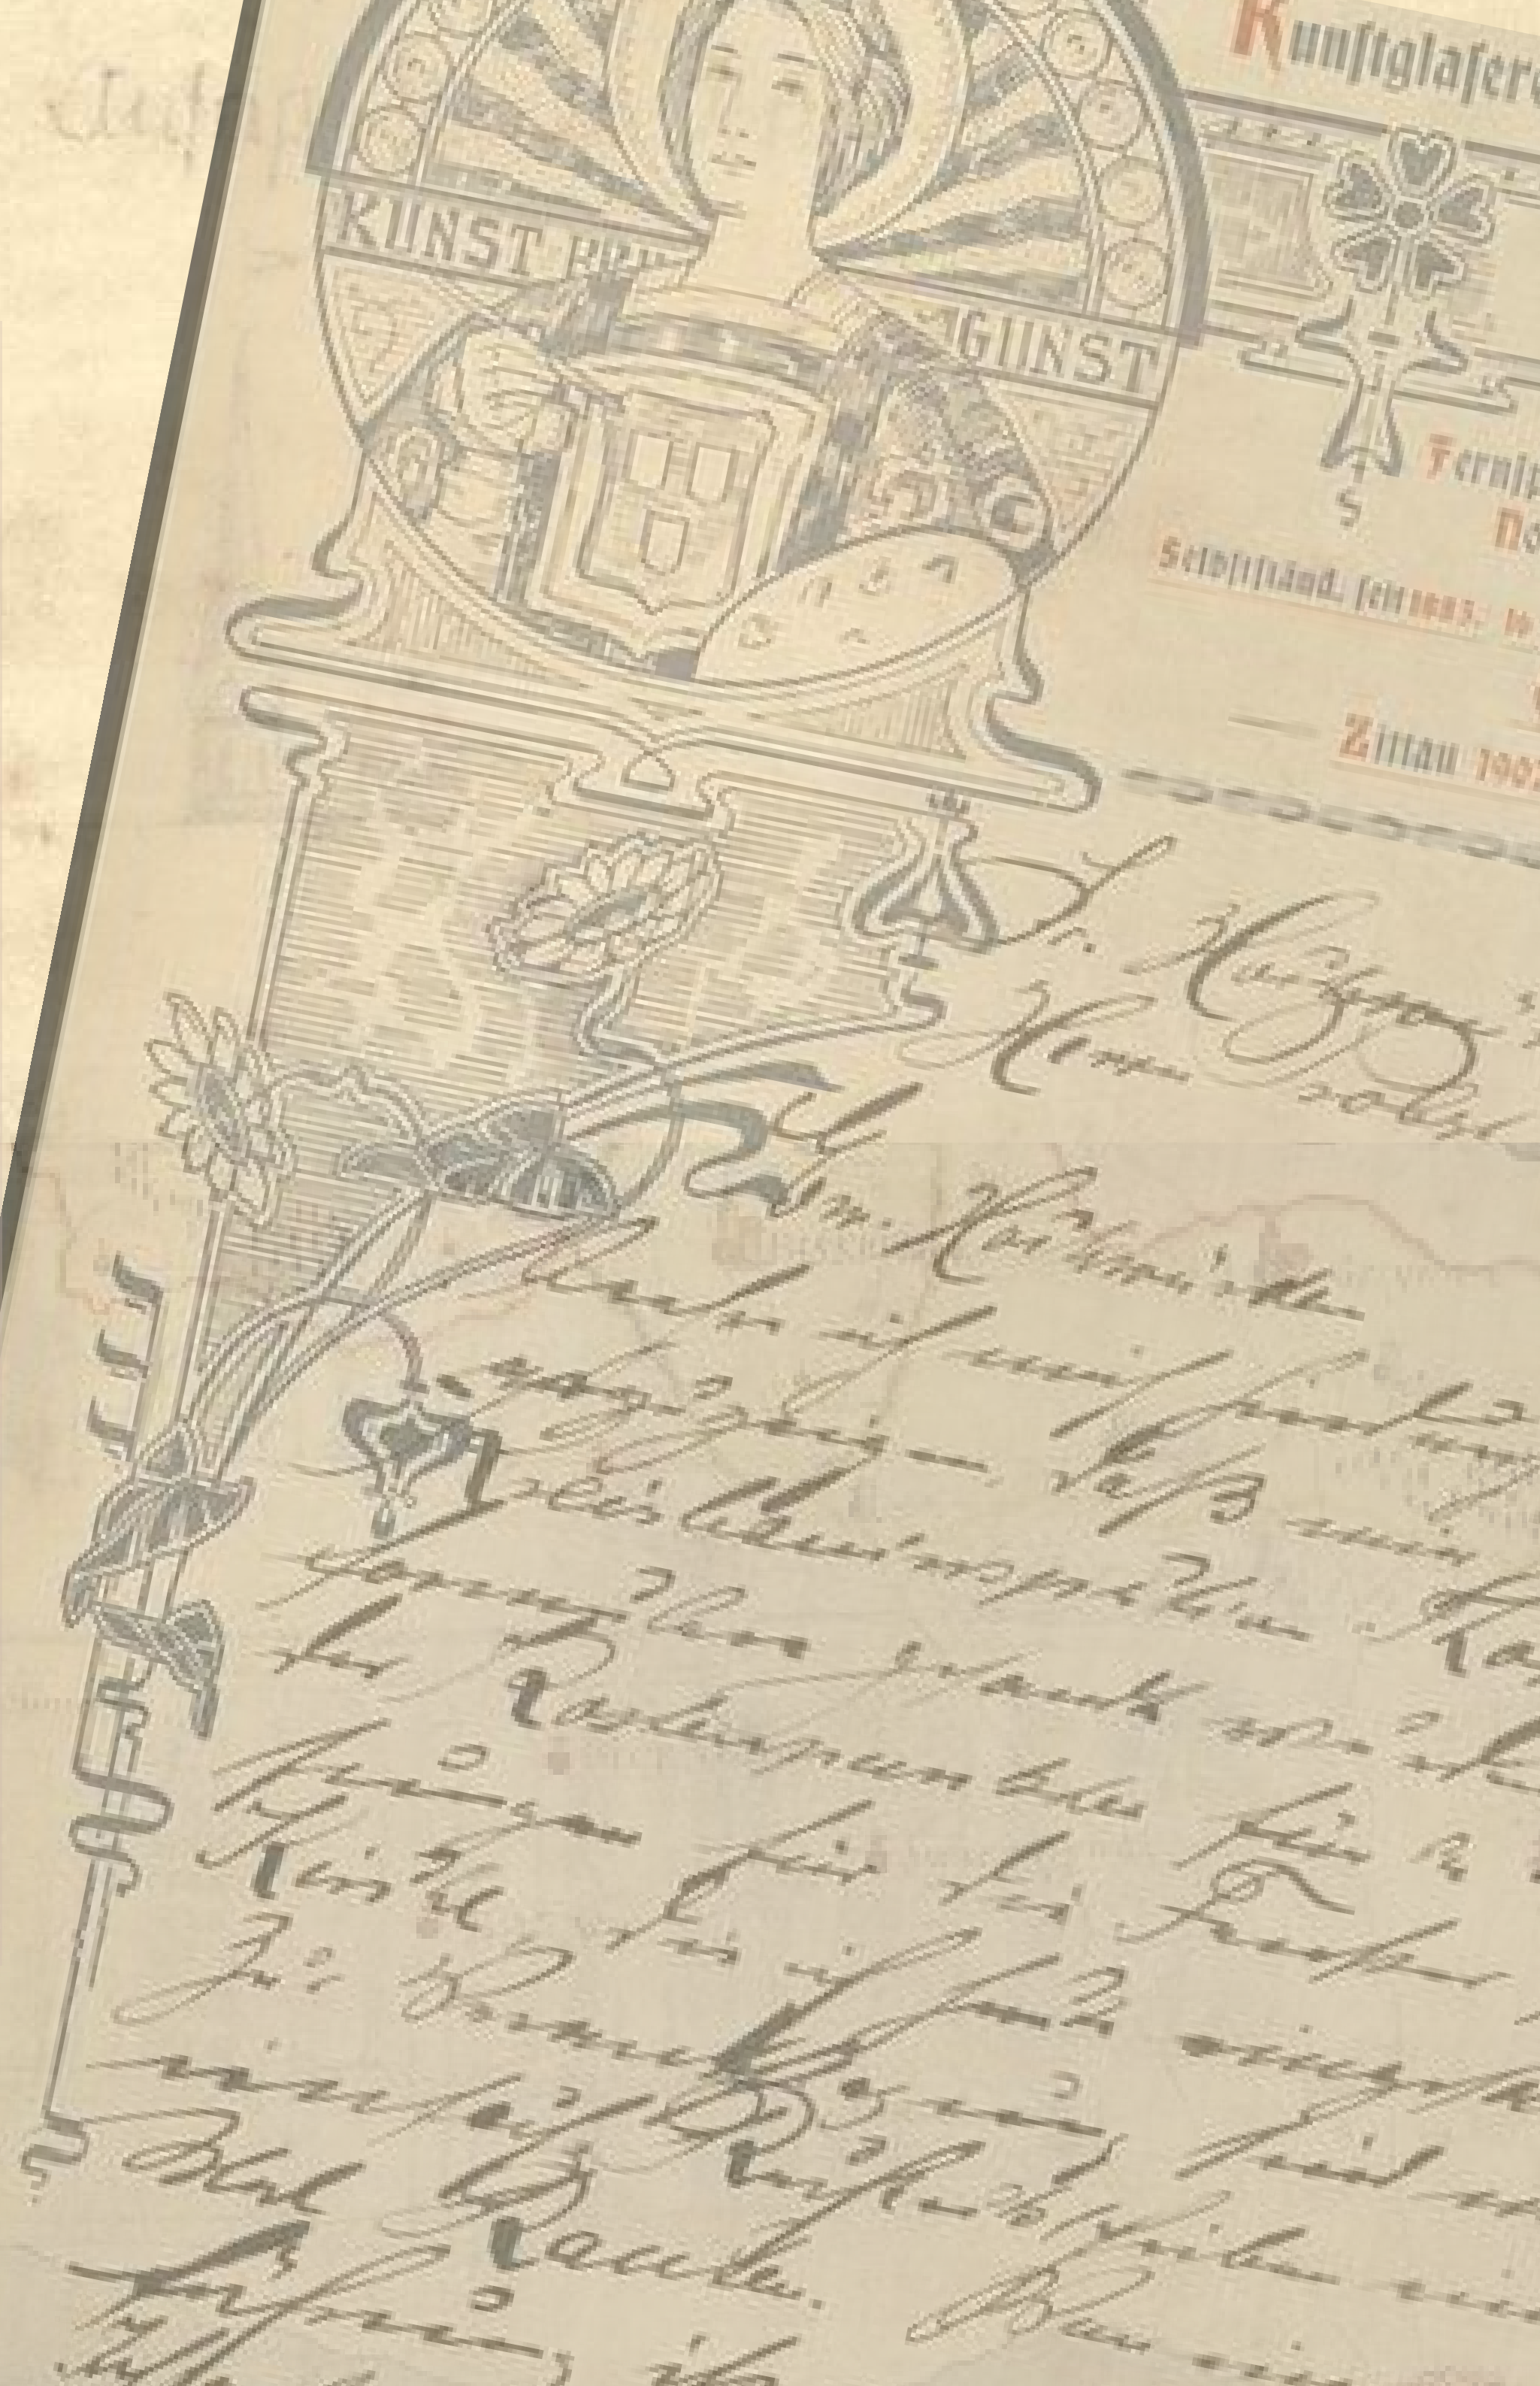



**STEPHANVS** Dei gratia et Apostolica se-  
des prebendata Episcopus Culmen. Notum facimus que  
bus Apud Universis et futuris hanc notitiam habituri  
sunt. Quomodo ad nostram nuper venim presentiam  
Famuli et Procurator, Dominus Tulemannus de Allen  
Burgi Magister, et Bartoldus Bricker. Cuius Thorunensis, sua  
nobis relatuere monstraverunt. Quendam Vicariam ma-  
nualem per ipsorum maiores, bene memorie in Ecclesia  
Parochiale sancti Iohannis, in Civitate Thorunensis  
Diocesis. Ad laudem omnipotentis Dei, et pro anniversariis  
salute fratrum, annis superioribus fundatam, et Qua-  
draginta Marcorum annuatim, lras monte praterdica-  
tis bonis quidem fuisse dotatam. Quam quidem causa  
ob memorum patronorum et sacerdotum. Et sequenter ob  
non esse tunc Vicariam manalem, in maiori parte vendi-  
tam esse, et alienationem dolente referant. Curantes ta-  
men magnopere pro sui futurorum salute, dictam Vicariam  
melius pervadere, illamque stabiliri. Nobis humiliter cum  
instantia supplicaverunt, quatenus contra hanc venditionem  
hanc resolutionem fideliter viginti marcorum, locus monte prater-  
dicens. Nosque census successu temporis comparatione faci-  
endisset. In beneficium Ecclesiasticum, et Vicariam per-  
suam convertere et creare. Fundationemque et vicariam  
ipsam confirmare. Discretus, varium. Dominum Ga-  
sparum de Soregas, diaconum, et presbiterum, et Martellianum, Dia-  
conum, quorum tunc nunc volens et nunc, nobis presentaverunt,  
ad Vicariam eadem esse tam, confirmatamque, manifeste  
gratiosius nos pariter. Nos recte, qui in votis per-  
mus, et res dicunt, nobis assentantur temporibus. Anno  
adventus, supplicationum huiusmodi, usque ad nos. Et  
rationem consensum, cui consensus non debet negari. In  
dationem huiusmodi. Vicarii, super dotacionem et dona-  
tione, prout per nos facta, etiam omnes approba-  
mus, ratificamus. Nostreque ordinaria auctoritate, de-  
certa nostra scientia, confirmamus. Ipsamque ratam et  
gratum, habemus. Et haberi volumus per presentes.  
Resertumque, censum viginti marcorum, aliosque super


plenius expressit, et quantum dictis laicis non contenti fuerint, approbaverunt et  
approbamus. In quorum omnium et singulorum fidem et testimonium publicum  
Lucei, scilicet, hic hoc publicum publicum instrumentum  
et alia premissa in se continentur, eandem fieri et per Notarium. Notarium. Notarium. Notarium. Notarium.  
scribi et publicari. Mandavimus. Legibus, nisi majori ratione et sensu appensione communita.  
Actum et datum in ipse die Ecclesia. Abbas. Decimo die. Veneris. in Civitate.  
vires et regit.

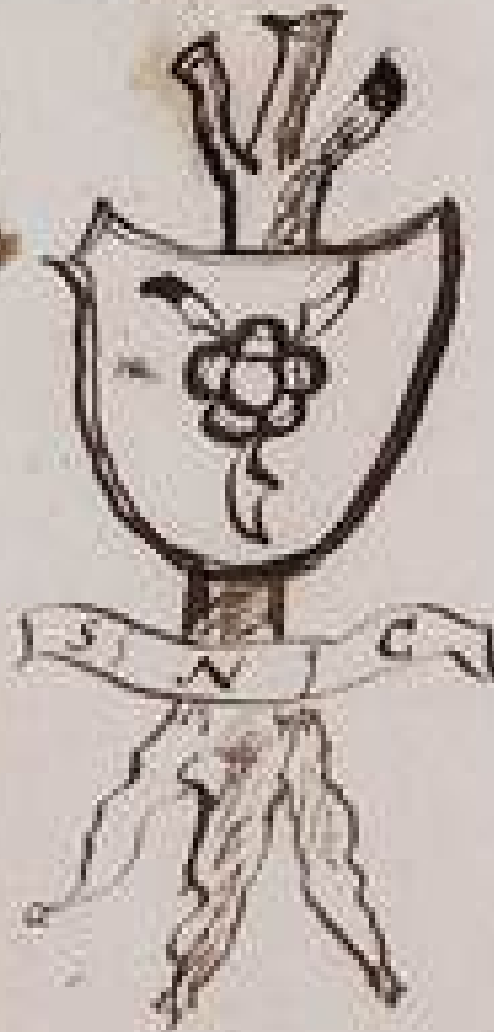

Et ego Nicolaus Capis, Comes et Administrator Diocesis  
Anthoniae Publica Notarius, quia Insuper publicum. Notarium.  
manti mea propria fideliter descripsi eandem confer-  
re. Nosque, meos, volens et consensit signari in  
fidem et testimonium animi et singulorum publicum  
notarii vocatus et requisitus.

in vobis pro sentis, pallas,  
star. Eodem. Notarii. Notarii.  
ex fundatione habuerunt. In  
Culmen. Notarii. Notarii.  
et alios quidem. Notarii.  
et pro salute ipsorum. Notarii.  
Notarii. Notarii. Notarii. Notarii.  
in villa. Notarii. Notarii. Notarii.  
tandem. Notarii. Notarii. Notarii.  
la quibus. Notarii. Notarii. Notarii.  
libet. Notarii. Notarii. Notarii.  
suis ipsam. Notarii. Notarii. Notarii.  
expone. Notarii. Notarii. Notarii.  
non tunc. Notarii. Notarii. Notarii.  
et marks. Notarii. Notarii. Notarii.  
et habere. Notarii. Notarii. Notarii.  
res fides. Notarii. Notarii. Notarii.  
quodsi. Notarii. Notarii. Notarii.  
mi Actum. Notarii. Notarii. Notarii.  
Notarii. Notarii. Notarii. Notarii.  
Notarii. Notarii. Notarii. Notarii.  
et prima. Notarii. Notarii. Notarii.  
et sequens. Notarii. Notarii. Notarii.

[Biskupi chełmińscy, dekrety, przywileje,  
nadania], 1473-1931, AADDT, sygn. P/97/1

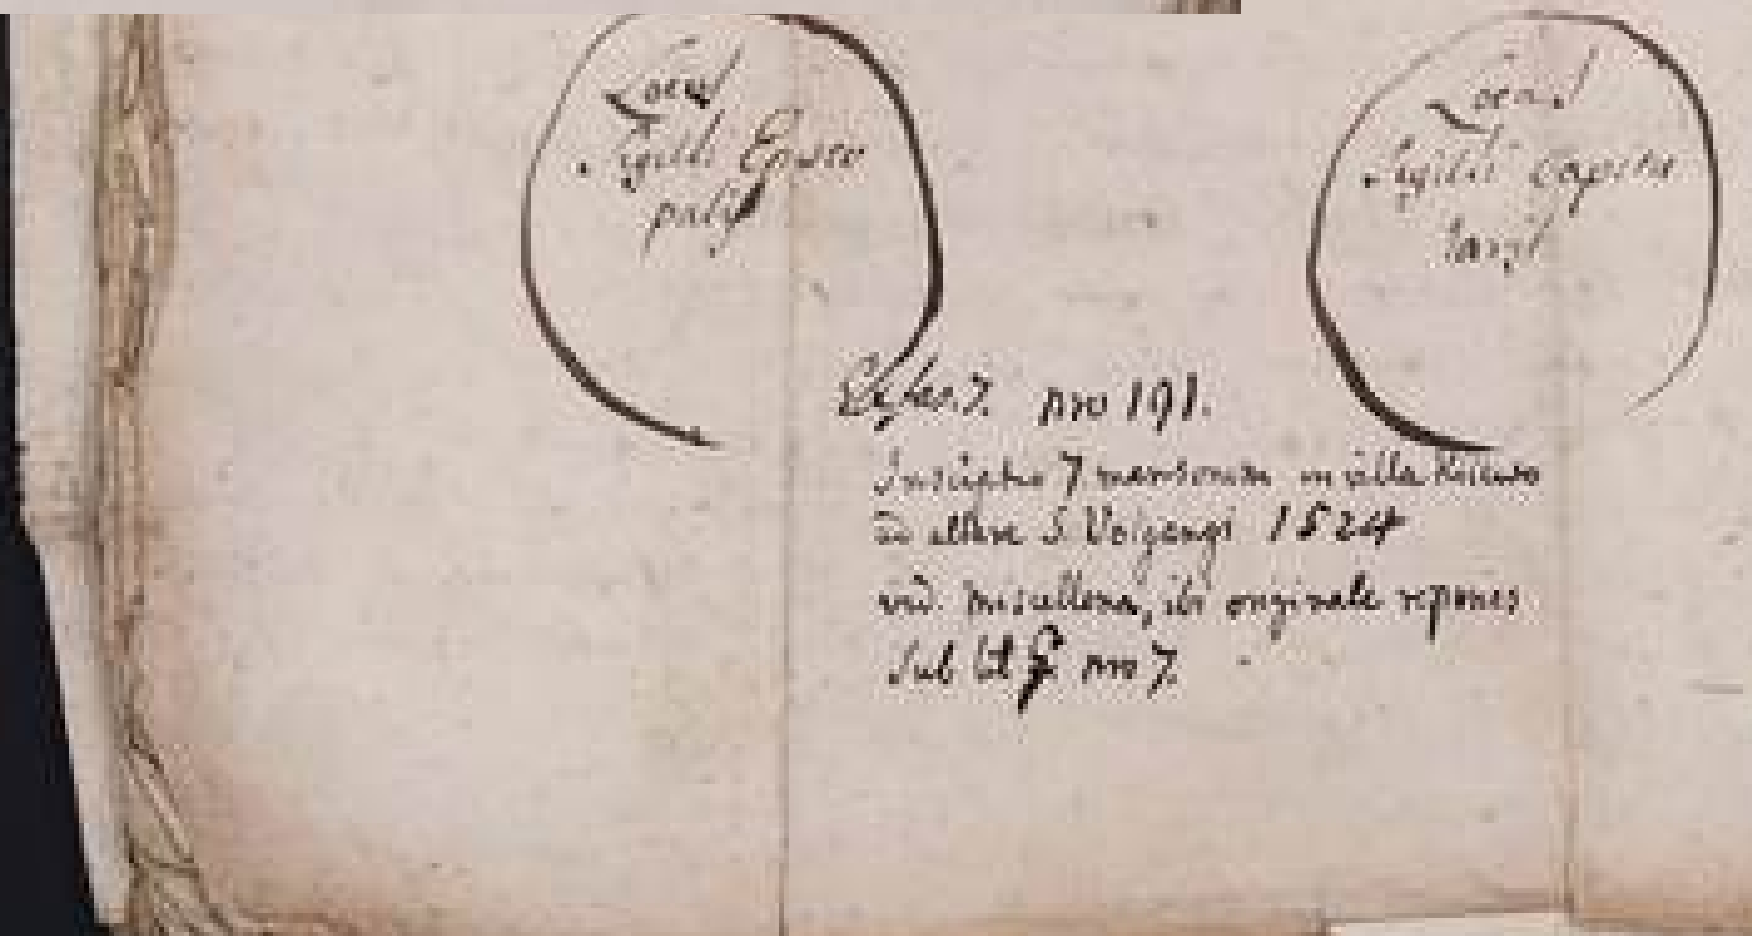

Prescriptio domus Siluestri Crauße.

Vor dem gesamten Rats und Schepren von dem Stadt Rat  
ferr und Schepren gebore der priester bruder schaff mit in  
Joannes Crayze, Hoge kaiserliche, und Christoff vort  
und sein Jochen Krause am andern tag und haben vber dem  
Hofel und Begert zuschick in sechser die den laut so  
wert also beschribet, das Siluester Crauße mit in  
rats und vber dem Rat so wie und vber dem Rat  
weigen geschribet und mit in sechser seligkeit und allen  
mit in sechser geschribet vber dem Rat so wie nach beschriben  
so gebe ist in dem Testament mit in sechser die den  
der priester bruder schaff bei sechser beschriben das mit in  
sechser beschriben in dem grab und aufschick was das be  
schriben ist und darauf mit in sechser mit in sechser  
samt in sechser bruder. Item darauf in sechser vber  
dem Rat so wie alle in sechser geschriben wie alle in sechser  
der begeren von in sechser ist. Item das die priester mit in  
und auf dem Rat so wie in sechser Krause selig beschriben  
grab so gibt vber in sechser und darauf mit in sechser  
Erben so haben beschriben wie alle in sechser die den die  
bege mit in sechser und mit in sechser vber dem Rat so wie  
bruder. Item was es sechser das die priester bruder beschriben  
und geberung so wie die sechser das sechser in sechser  
in sechser und in sechser so alle in sechser geschriben wie alle in  
sechser. Item das die priester die in dem sechser vber dem Rat so wie  
wie alle in sechser seligkeit und in sechser. Datum fruh,  
Anno domini 1483

De vigilia civitatis huius domus.

Vor dem gesamten Rats und Schepren von dem Stadt Rat  
ferr und Schepren gebore der priester bruder schaff mit in  
Joannes Crayze, Hoge kaiserliche, und Christoff vort  
und sein Jochen Krause am andern tag und haben vber dem  
Hofel und Begert zuschick in sechser die den laut so  
wert also beschribet, das Siluester Crauße mit in  
rats und vber dem Rat so wie und vber dem Rat  
weigen geschribet und mit in sechser seligkeit und allen  
mit in sechser geschribet vber dem Rat so wie nach beschriben  
so gebe ist in dem Testament mit in sechser die den  
der priester bruder schaff bei sechser beschriben das mit in  
sechser beschriben in dem grab und aufschick was das be  
schriben ist und darauf mit in sechser mit in sechser  
samt in sechser bruder. Item darauf in sechser vber  
dem Rat so wie alle in sechser geschriben wie alle in sechser  
der begeren von in sechser ist. Item das die priester mit in  
und auf dem Rat so wie in sechser Krause selig beschriben  
grab so gibt vber in sechser und darauf mit in sechser  
Erben so haben beschriben wie alle in sechser die den die  
bege mit in sechser und mit in sechser vber dem Rat so wie  
bruder. Item was es sechser das die priester bruder beschriben  
und geberung so wie die sechser das sechser in sechser  
in sechser und in sechser so alle in sechser geschriben wie alle in  
sechser. Item das die priester die in dem sechser vber dem Rat so wie  
wie alle in sechser seligkeit und in sechser. Datum fruh,  
Anno domini 1483

Prescriptio domus  
Siluestri Crauße  
Anno domini 1483

Illustris et Reverendissime Domine,  
Domine gratiose.


De collata Per Alti et Andma Dominat Vre  
Suffraganeus Episcopatus Culmen ob preclara Eudon  
merita dignitate sicuti veram concepimus leti  
tiam, ita eundem affectum ricand testando litera  
do obtento hoc, quem Virtutes Per Alti et Andma  
Dominat Vre dudum meruerit, quo decet vne  
ratione, gaudulamur dignitatis honore, spem  
firmam forentes, Tandem et in hoc constitutam  
gradu, Nos et Civitatem gratiosa sua comple  
xuram benevolentia. Quod vero Literas Per  
Alti et Reverendme Dominat Vre quarecte  
Nobis insinuata sunt, concernit, in vim respon  
si damus, Nobis, quantum calamitosa presentia  
permittent tempora, ut sarta tecta Templi sunt  
personis et Ministris Ecclesia aliquo modo sub  
veniat, cura futurum esse, Tandem obser

[Rajcy miejscy Torunia], 1523-1751, AADDT, sygn. P/97/16





[Dokumenty królewskie], 1600-1784,  
AADDT, sygn. P/97/18

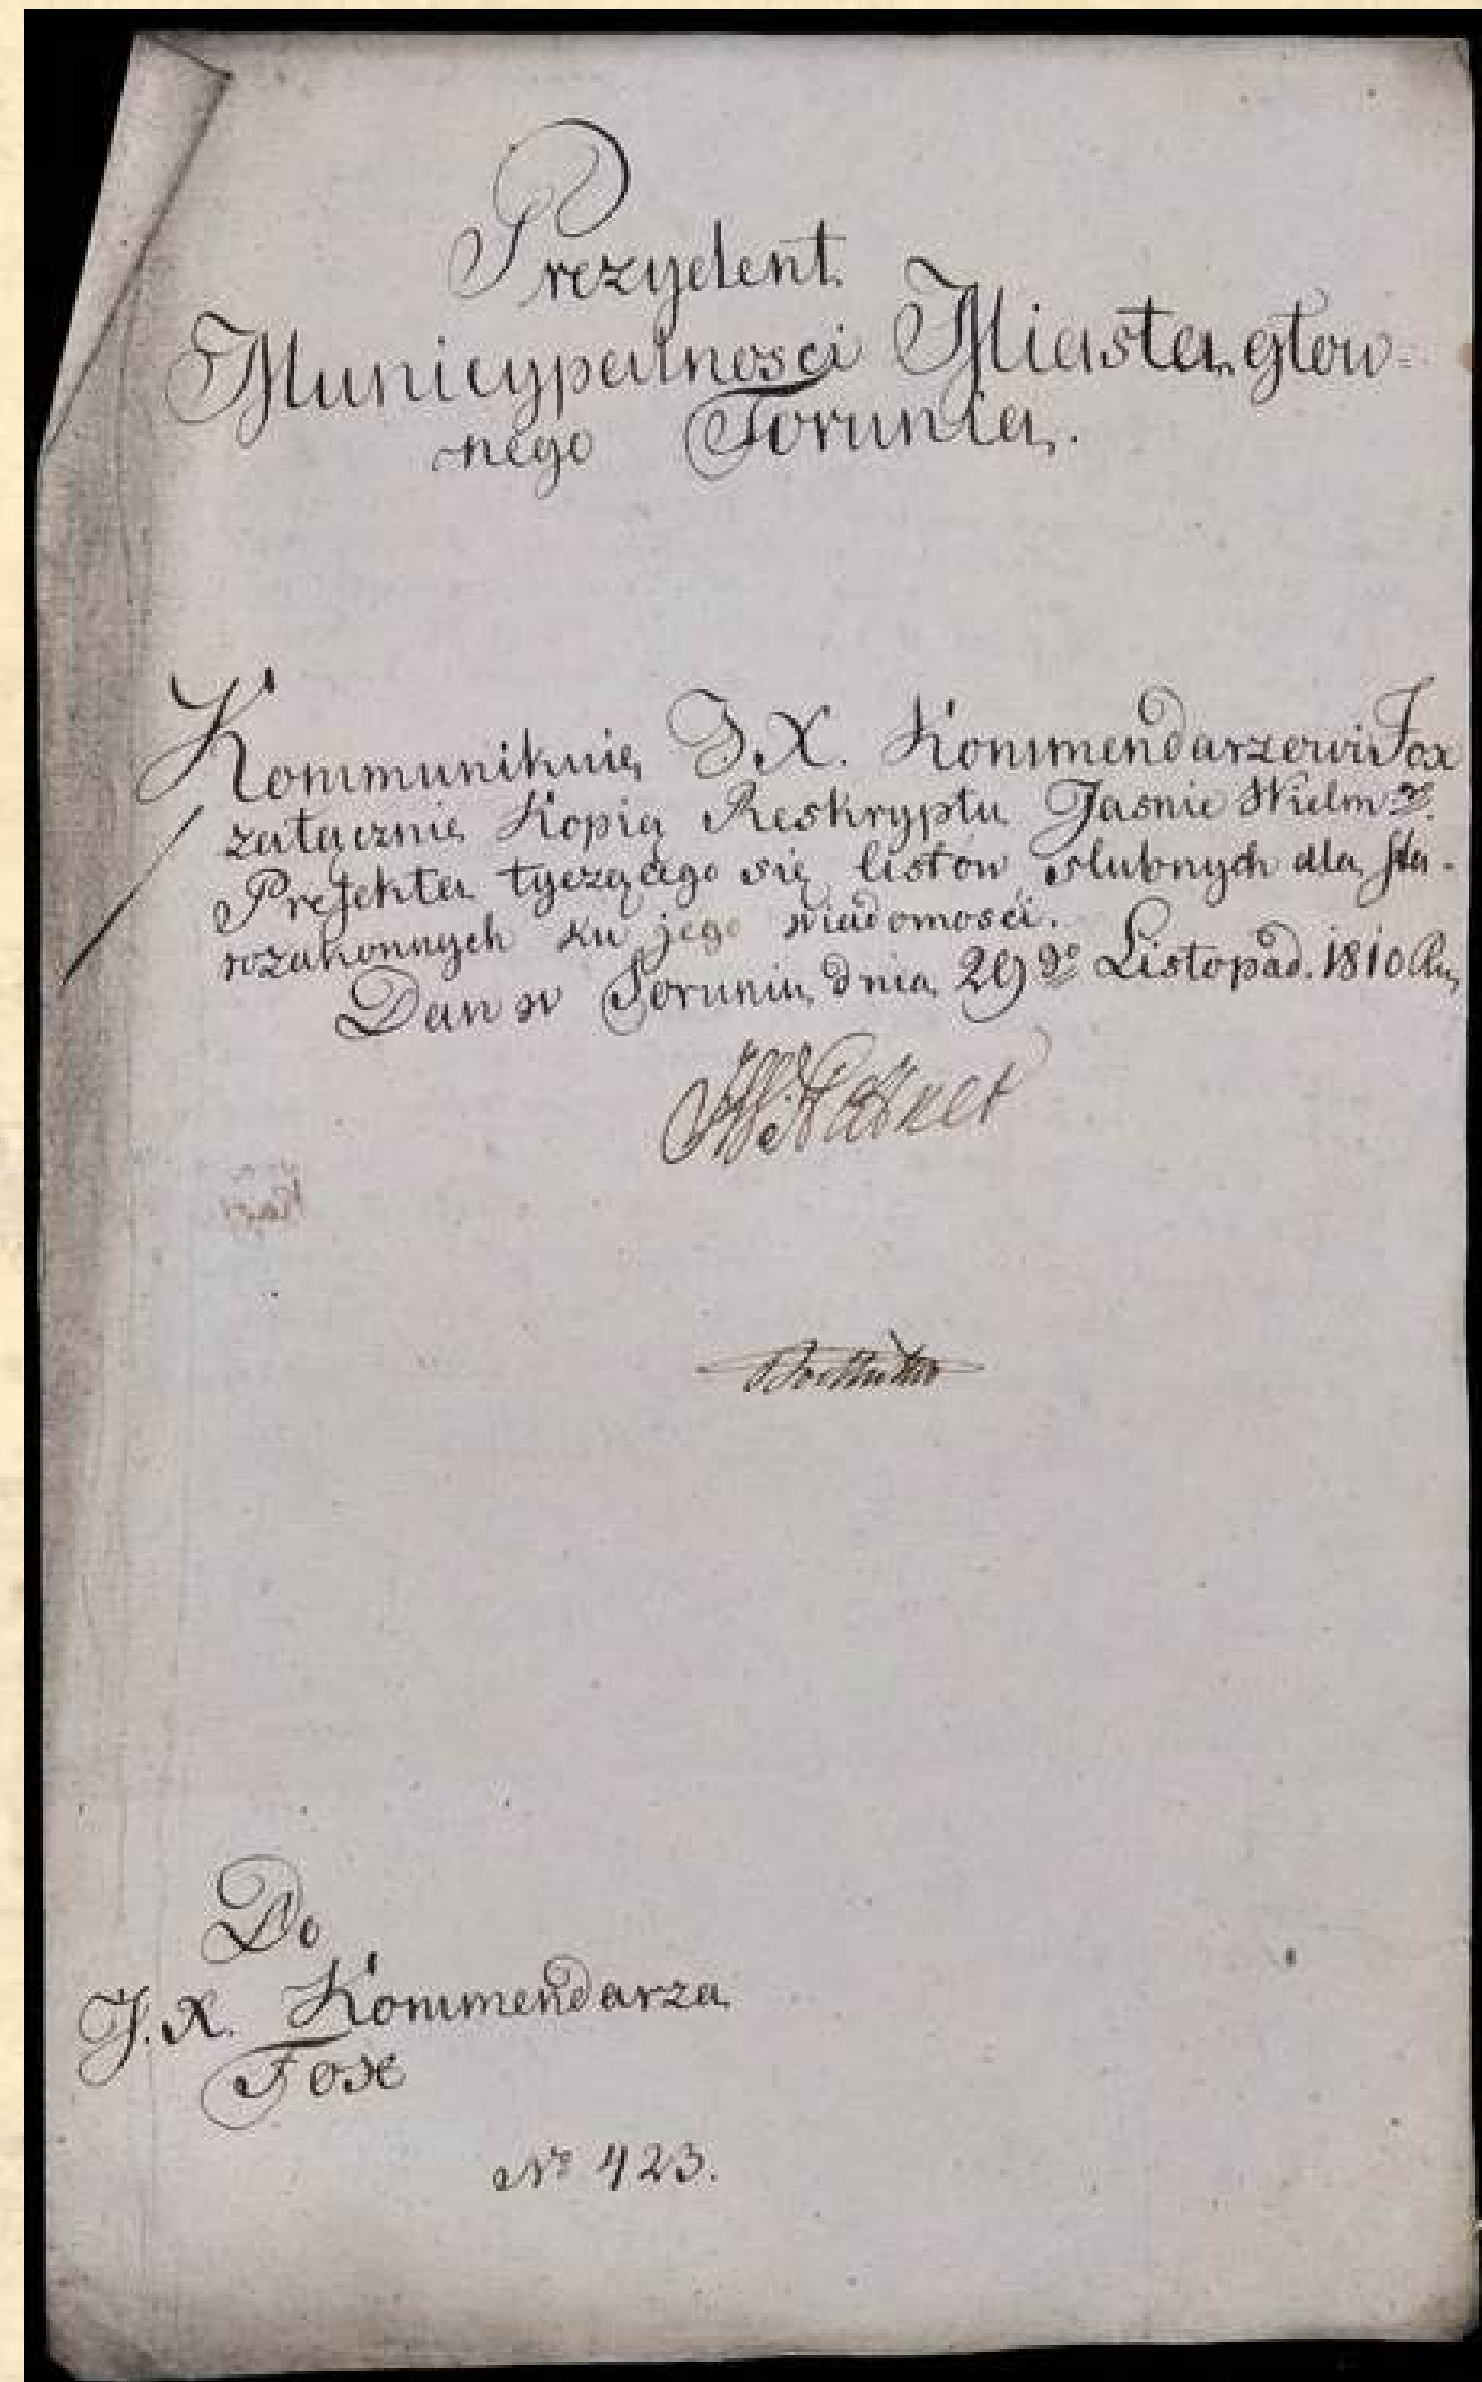

Do  
J. X. Kommandarza  
Foxe  
nr 423.

[Korespondencja z magistratem],  
1795-1934, AADDT, sygn. P/97/25



Klasa A.  
000. Sztuk Bilietów kassowych po 1<sup>o</sup> Talarze,  
czyli 4,200,000. Złotych.

Klasa B.  
000. Sztuk Bilietów kassowych po 2<sup>o</sup> Talary,  
czyli 3,000,000. Złotych.

Klasa C.  
000. Sztuk Bilietów kassowych po 5<sup>o</sup> Talarów,  
czyli 1,800,000. Złotych.

Ogółem  
000. Sztuk Bilietów kassowych czynią 9,000,000. Złotych.

Wzwyż wyrażone Biliety, wyrobione będą w Dreźnie, pod  
ym bliższym dozorem, przez osoby przysięgłe, a formy tych Bil-  
po ukończeniu ich wybitaniu, starownie tamże pod pieczęcią  
wznowe zostaną.

Artykuł 3.  
Widoczne znamiona tych Bilietów są następujące:  
w papierze są wyrobione znaki wodne, wyrażające słowami,  
literami i liczbą, napis oraz wartość każdego Bilietu.  
Na każdym Biliecie wyrażony będzie podpis jednego z Kommissar-  
sarzów i Kontrollera, w Artykule 14<sup>o</sup> niniejszego Dekretu  
postanowionych.

Artykuł 4.  
Dla powszechnej wiadomości o gatunku i kształcie tych Bille-  
włączone są do niniejszego Dekretu stosowne wzory, na któ-  
jednak nieznamydną się nazwiska Kommissarzów ani znaki wo-  
papierze; steple na wzorach czerwone, na prawdziwych Bil-  
będą białe na suchu wyciśnione; a napisy w obwodzie czarno  
ukowane, okażą się na prawdziwych Bilietach w przezroczy-  
znakach wodnych.

Wzory Bilietów Kassowych.



Nous FRÉDÉRIC AUGUST

ayant renoncé par le traite du 18. du courant en con-  
Vienne entre les grandes puissances, à la possession du  
Duché étant une conséquence naturelle de cette renon-  
stances, et porter au bien général les sacrifices qu'elles  
Nous delions donc par les présentes Nos Serviteus  
Nous ont prêtés. Nous éprouvons une vive douleur  
si touchantes de leur devouement et de leur fidelité.  
Leur bienêtre qui a été constamment le bût de nos eff-  
voeux fervens que nous adressons à la Providence Div-  
ment, auxquels leur bonheur sera confié à l'avenir la n-  
Donné à Laxembourg, le 22. Mai 1815.

(Uebersetzung)

Wir Friedrich August, von Gottes Gnaden König  
von Sachsen etc. etc.

Wir haben durch den Traktat vom 18. dieses Monats, in Folge  
der durch die Großen Mächte auf dem Kongresse zu Wien festgestellten  
Länder-Eintheilungen, auf den Befehl des Herzogthums Warschau Ver-  
zicht geleistet, und die Entbindung des Eides der Untertanen, ist eine  
natürliche Folge dieser Verzichtleistung.  
Wir haben geglaubt, den Umständen nachgeben zu müssen, und  
dem allgemeinen Besten die Opfer zu bringen, die es von uns fordert.  
Wir entbinden daher durch Gezwärtiges unsere Diener und un-  
sere Untertanen des Herzogthums Warschau des Eides, den sie uns  
geleistet haben. Wir empfinden einen lebhaften Schmerz, indem Wir  
uns von Untertanen trennen, die uns so rührende Beweise ihrer Treue  
und Anhänglichkeit gegeben haben. Ihr Andenken bleibt auf ewig in  
unser Herz gegraben. Ihr Wohlergehen, das unaufhörlich der Zweck  
unserer Anstrengungen und unserer väterlichen Sorge war, wird nie auf-  
hören, der Gegenstand der brünstigsten Wünsche zu seyn, die Wir der  
göttlichen Vorsehung darbringen; und Wir verpflichten sie der Reue-  
rung, der künftig ihr Glück anvertraut seyn wird, den nämlichen Ge-  
horsam und Treue zu beweisen, die sie gegen uns bewiesen haben.  
Gegeben zu Laxenburg, den 22. Mai 1815.  
Friedrich August.

*13. Acta Unionis Regiarum*  
*pro anno 1815*

urkunde  
über die Besignahme des an Preußen  
zurückgefallenen Theils des Herzog-  
thums Warschau.

AUTENTYK  
w przedmiocie obięcia w posiadanie  
przypadley znowu Prusom części  
Xięstwa Warszawskiego.

Zu Nahmen Sr. Majestät des Königs von  
Preußen, unseres allerdürchigen Herrn, und  
Kraft der uns gewordenen Vollmacht, neh-  
men wir hierdurch förmlich und förmlich die  
Landchaften und Distrikte in Besitz, welche  
vermöge der Uebereinkunft der auf dem Kon-  
gress zu Wien versammelten Mächte, von  
den bisherigen Herzogthum Warschau an  
Preußen zurückgefallen sind.

Wir erklären diese Landchaften und Dis-  
trikte für einen Theil der preussischen Mo-  
narchie, und ihre Bewohner für die Unter-  
thanen Seiner Majestät des Königs von  
Preußen. Wir erkennen dieselben für unsere  
Mithürger, und setzen ihnen als unserm Be-  
heim die Hand.

Wir befehlen, daß das von Sr. Majes-  
tät dem Könige zu Wien den 17ten May  
dieses Jahres vollzogene Patent, Patent,  
der Auftruf an die Einwohner des Großher-  
zogthums Posen, und jener an die Einwoh-  
ner der Stadt und des Gebiets von Danzig,  
des Culmbischen und des Michalauschen Kreises,  
und an die Einwohner der Stadt und des  
Gebiets von Thorn, mit der Akte vom  
22ten vorigen Monats, durch öffentliche Ab-  
lesung bekannt gemacht werden soll, in we-  
cher Sr. Majestät der König von Sachsen  
die Staatsdiener und Untertanen im Her-  
zogthum Warschau des Eides entlassen.  
Diese Urkunden sollen hiernächst in beiden  
Sprachen in die öffentlichen Blätter ausge-  
nommen, an den Versammlungs-Plätzen der  
öffentlichen Behörden, und an die Kirchthüren  
angeheftet, in den öffentlichen Archiven nie-  
dergelegt, und dem Ganzen nach einander  
von den Kanzeln abgelesen werden.

W imieniu Najjaśniejszego Króla Jmci  
Pruskiego, Następcy Najmilsiejszego  
Pana, i na mocy udzielonego nam peł-  
nomocnictwa, odbieramy niniejszym  
formalnie i uroczyście w posiadłość kraj-  
ny i powiaty, które w moc układu zgro-  
madzonych na Kongresie Wiedeńskim  
mocarstw, z dotychczasowego Xięstwa  
Warszawskiego Prusom się znowu do-  
stały.

Krajny te i powiaty oświadczamy  
być częścią Pruskiej Monarchii, a miesz-  
kańców ich poddanyi Najjaśniejszego  
Króla Jmci Pruskiego. Uznajemy ich  
za naszych spółobywateli, i podajemy  
im rękę jako braciom naszym.

Rozkazujemy, ażeby Patent obięcia  
w posiadanie, przez Najjaśniejszego Króla  
w Wiedniu dnia 17. Maja roku bieżącego  
podpisany, odezwa do mieszkańców  
Wielkiego Xięstwa Poznańskiego, roz-  
samo odezwa do mieszkańców miasta  
i obwodów Gdanskiego, Powiatów Cheł-  
mńskiego i Michalauskiego, niemniży  
do mieszkańców miasta i obwodów To-  
runskiego, ogłoszonymi były przez pu-  
bliczne odczytanie, wraz z aktem z dnia  
22. reszłego miesiąca, w którym Naj-  
jaśniejszy Król Jmci Saski urzędników  
i poddanych w Xięstwie Warszawskiem  
od przysięgi uwolnił. Autentyki te  
mały być następnie w obwodach języ-  
kach w pismach publicznych umieszczone,  
na wniesieniu do domów posiedzeni Władz  
publicznych i na drzwiach kościelnych  
przybite, w publicznych Archiwach zło-  
żone, i przez trzy po sobie następujące  
niedzielle z ambon odczytane.

B. SPECYFIKACYA  
Zasłużonych podług różnego ich wieku.

NAZWISKA	Wiek w lat	Wiek w lat	Wiek w lat	Wiek w lat	Wiek w lat	Wiek w lat	Wiek w lat	Wiek w lat	Wiek w lat
Mieysca									
Stare miasto.	14	2	4						20
Przedmieście	6	2	1	1					10
Mokre			2						4
Przyłecz			1						2
Summa	6	2	4	4					14

D. SPECYFIKACYA  
Zmarłych podług Lat i Wzrostu, ich.

Wiek i Wzrost	A. w Miastach	B. we Wsiach	Summa ogółna
1-10	111	111	222
11-20	111	111	222
21-30	111	111	222
31-40	111	111	222
41-50	111	111	222
51-60	111	111	222
61-70	111	111	222
71-80	111	111	222
81-90	111	111	222
91-100	111	111	222

Akta tyczące się różnych ustaw rządowych,  
1810-1817, AADDT, sygn. P/97/30





# DYPLOM

TOWARZYSZOWI PRACY

*Ms. Józefowi Wysińskiemu.*

ZA DZIELNOŚĆ I WIERNĄ SŁUŻBĘ OJCZYZNIE KU  
PAMIĘCI PRZEBYTYCH ZNOJÓW OKOŁO POŁĄCZE-  
NIA PRASTAREJ ZIEMI CY ŚLĄSKIEJ Z NAJZAŚ-  
NIEJSZĄ RZECZPOSPOLITĄ POLSKĄ, ODZNAKĘ HO-  
NOROWĄ NADAJE.

DAN W BYTOWIU, G. ŚL.


DIA 3. maja 1921r.

L. 138.




KOMISARZ RZĄDU POLSKIEGO.

*W. Winiarski*

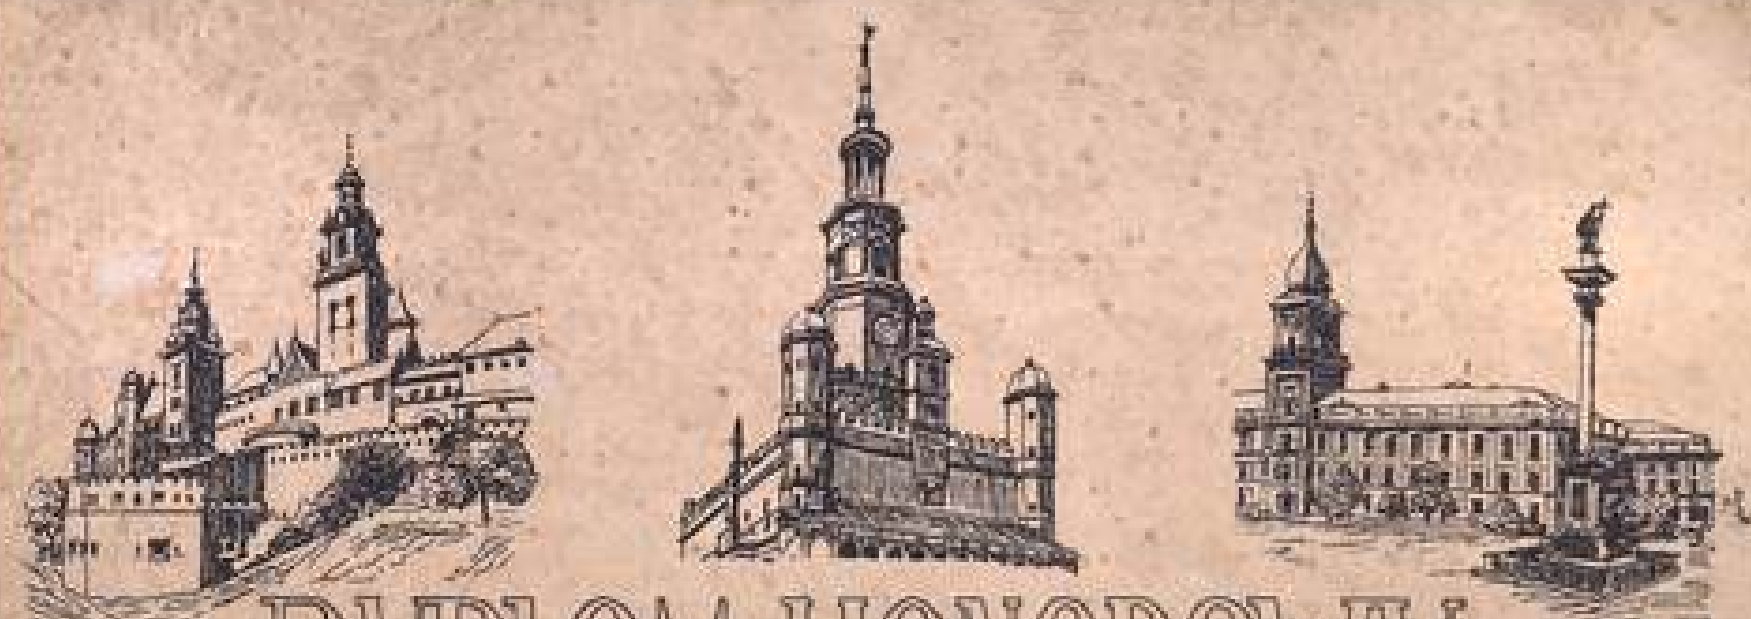

# DYPLOM HONOROWY

ZA CZYN OBYWATELSKI

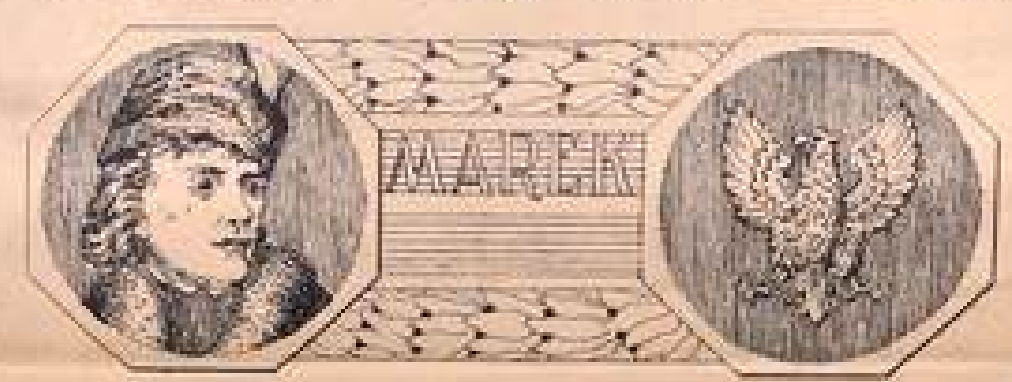

NA PLEBISCYT  
GÓRNOŚLĄSKI

ZŁOŻYL.

DO DYSPOZYCJI KOMITETU  
OBRONY ŚLĄSKA  
PRZY RADZIE NARODOWEJ

POBNAŃ. R. P. 1921.



[Dokumenty proboszcza Wysińskiego],  
1921-1921, AADDT, sygn. P/97/71



## Beantwortung.

Nach S. 12 der Vertheilung der Feindgen  
vom 20. Juni 1875 wird hierdurch bekannt  
gemacht, dass bei der am 14. d. Mts. statt-  
gefundenen Wahl folgende Personen ge-  
wählt worden sind?

### A. In den Kirchenvorstand?

1. Gerichtsvorstand Jostwick 2. Baumtischler  
4. Steinmetzmeister Kienewitz  
Ciechanowski 3. Schreinermeister Magunowitski

### B. In die Gemeindef. Verwaltung.

1. Johann Ling 2. Joseph Willmannski 3. Stanislaw Reschewicz 4. Johann Mierawski  
5. Martin Mandawski 6. Wilhelm Opitz 7. Joseph Paalkiewicz 8. August Farschnik  
9. Felix Wojniczowski 10. Adam Kwaba 11. Joseph Kozlowski 12. Stanislaw Jaskulski  
13. Jawel Siedawski 14. Mathias Tomaszewski 15. Alexander Ksiezki

Obwaga Konopich gegen diese Wahl ist  
bis zum 29. d. Mts. bei dem unterzeichneten  
Kirchenvorstande zu erheben.

Mann, den 13. October 1893.

Der Kirchenvorstand zu St. Johann.

## Obwieszczenie.

Podaje się niniejszym do wiadomości, że przy  
odbytych w dniu 14. b. m. wyborach według  
S. 12 ustawy wyborczej następujące osoby wy-  
brane zostały.

### A. Do zarządu kościelnego.

Ciechanowski 3. Schreinermeister Magunowitski  
Kienewitski

### B. Do reprezentacji parafii.

1. Stanislaw Reschewicz 4. Johann Mierawski  
7. Joseph Paalkiewicz 8. August Farschnik  
11. Joseph Kozlowski 12. Stanislaw Jaskulski  
15. Alexander Ksiezki

Remonstracyi przeciw temu wyborowi można  
aż do 29. b. m. a niniej podpisanej zarządki  
kościelnej oddać!

Prusi, dnia 13. października 1893.

Zarząd Kościoła S. Jana.



1642  
**ANNO DNI 16**  
**Ianuarus habet die**  
**XXXCI.**

7 Ianuarii Denunciationibus promissis  
 tubus continuis diebus Fortius inter M.  
 Iacobus, solonnia, nullisq; continis impedim  
 mento detere. Ego Valentinus virgo conu  
 latus deponens Matrimonium inter  
 Martinum de Nove Menti et Antonia de Ben  
 per verba de presentibus contracta solemniter  
 contractum confirmari in Ecclesia Cathedrali  
 Sancti Iacobi de Nove Menti inter testes  
 Iacobus Blay et Martinus de Nove Menti  
 vides Denunciationibus et aliis multis qui cor  
 amstantibus ad Tomulum delationibus

12 Ianuarii Denunciationibus promissis  
 Ego Michael de Nove Menti conu  
 latus deponens Matrimonium inter  
 Martinum de Nove Menti et Antonia de Ben  
 per verba de presentibus contracta solemniter  
 contractum confirmari in Ecclesia Cathedrali  
 Sancti Iacobi de Nove Menti inter testes  
 Iacobus Blay et Martinus de Nove Menti  
 vides Denunciationibus et aliis multis qui cor  
 amstantibus ad Tomulum delationibus

Eodem die Ego idem Michael de Nove Menti  
 Matrimonium inter Martinum de Nove Menti  
 et Antonia de Ben per verba de presentibus  
 contracta solemniter contractum confirmari  
 in Ecclesia Cathedrali Sancti Iacobi de Nove  
 Menti inter testes Iacobus Blay et Martinus  
 de Nove Menti vides Denunciationibus et  
 aliis multis qui coramstantibus ad Tomulum  
 delationibus

15 Ianuarii Ego idem Michael de Nove Menti  
 Matrimonium inter Martinum de Nove Menti  
 et Antonia de Ben per verba de presentibus  
 contracta solemniter contractum confirmari  
 in Ecclesia Cathedrali Sancti Iacobi de Nove  
 Menti inter testes Iacobus Blay et Martinus  
 de Nove Menti vides Denunciationibus et  
 aliis multis qui coramstantibus ad Tomulum  
 delationibus

Księga ślubów, 1642-1674,  
 AADDT, sygn. AD 001

1749  
**ABER**  
 Metrices Sepulorum  
 Decreto Visitationis  
 Generalis  
 per  
 Illustrissimum Locum Ordinarium  
 Comparari Demandatus  
 Anno Dni 1749  
 22 Martii

1749-1788  
 TORON KATECHIZ  
 AE 002

Księga zgonów, 1749-1788,  
 AADDT, sygn. AE 002

1693 F. no. 6.  
**METRICA BAPTISA**  
**TORUM**  
 IN ECCLESIA PARO  
 CHIALI THORUNENSIS  
 SANCTORUM  
 IOANNIS BAPTISTAE  
 ET  
 EVANGELISTAE  
 AB  
 ANNO DOMINI  
 MILLESIMO SECCENTENARIO  
 NONAGESIMO TERMO.  
 ab a. 1693 ad 1764.

2 1300  
 002089 00712 et 112

Księga chrztów, 1693-1764,  
 AADDT, sygn. AA 004



Josephus Kirck

strafung, wieder hergestellt sein, nach Ablauf dieser Frist oder keinen Pardon zu genießen haben, auch von dieser allgemeinen königlichen Begnadigung solche Missethäter, auf deren schwere Verbrechen göttliche und menschliche Gesetze Todes- und dergleichen nahe kommende schreckliche Bestrafungsstrafe verordnet, ausgeschlossen sein sollen.

Damit nun dieser General Pardon zur Befriedigung eines jeden, und besonders auch denen, denen daran gelegen, dessen Theilhaft zu werden, gelangen möge, so haben Höchstgedachte Seine königliche Majestät allergnädigst befohlen, solchen durch den Druck öffentlich bekannt zu machen, von den Königen abzuheben, und überhaupt zur allgemeinen Kundmachung zu bringen. Urkundlich unter Seiner königlichen Majestät höchstregimentlichen Urtheil und begeben dem königlichen Inseel. So geschehen und gegeben Berlin, den 4ten October 1786.

Friedrich Wilhelm.



wem postanowione byly przyznane, tak il przez to samo powrocie maja do stanu niewinnych, wiernych y poczciwych poddanych, bez wszelkiej dalszej Kary, po wyjsciu za tego czasu wyznaczonogo terminu. zadnego pardonu daley dostapic nie maza; jakoz ten generalny pardon Krolowski tadez nie ma sluzyc, takim zloczyncom, na ktorzych Sędzkie przewiazanie prawo boskie y ludzkie postanowilo Smiercna lub nayblizsza po niej Karg to jest Felakowa na cale zycie.

Aleby wiec niniejszy Pardon Generalny dostac sig mogli do wiadomosci kazdego, osobliwie tych ktorzy sobie zycza, stac sig uczelnikami jego: wiec Krol JEHO Most Najjalniejszy milostliwie rozkazac raczyl, zeby takim publicznie byl wydany, z Amboi publikowany a ogolem powrzechnie byl ogloszony.

Dla wiekszej Wiary y Wagi. O wlasnym podpisem Najjalniejszego Krol JEHO Most y przydźzieniem Pieczeli Krolowskiej stwierdzony. Dzieło sie y Da w Berlinie dnia 4 Października 1786.

Frydrych Wilhelm.

# PUBLICANDUM

względem Nieposłuszeństwa

y

Zuchwałości Poddanych

przeciw

Zwierzchnościom Swoim.



De Dato w Berlinie dnia 8. Listopada 1786.


w Kwidzynie,

w Drukarni Prus Zachodniowych Krolowskiej Nadwornej u Sekretarow Jana Jakoba Kantera.


Obwieszczenia,  
Publicanda, 1786-1817,  
AADDT, sygn. P/97/248




Zeichnung  
zum Umbau der Orgel in der  
St. Johannis Kirche zu Werra

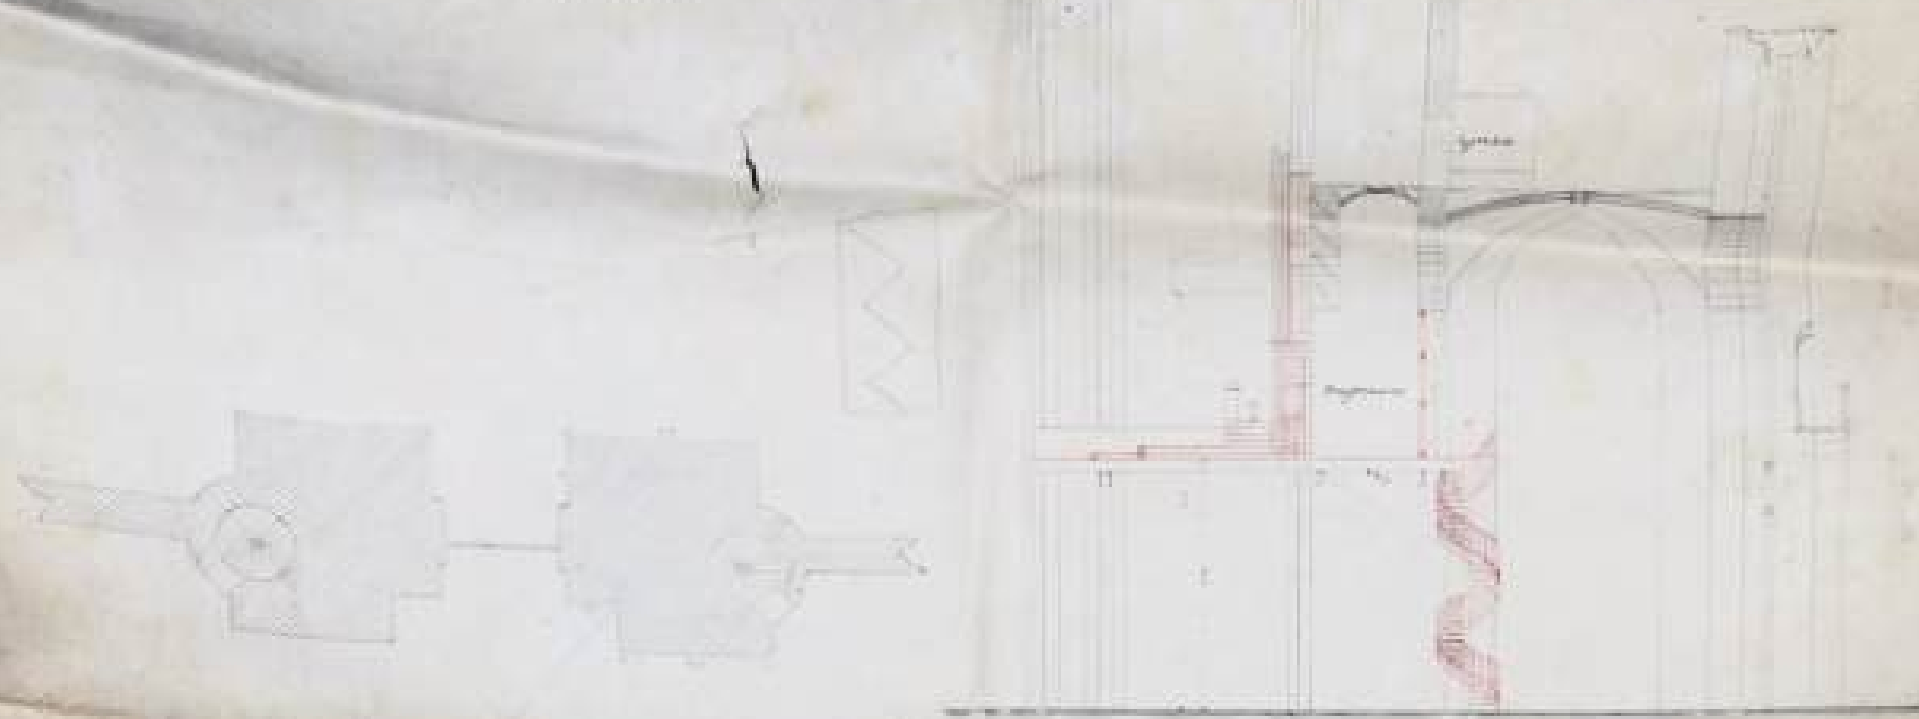

Seitenansicht

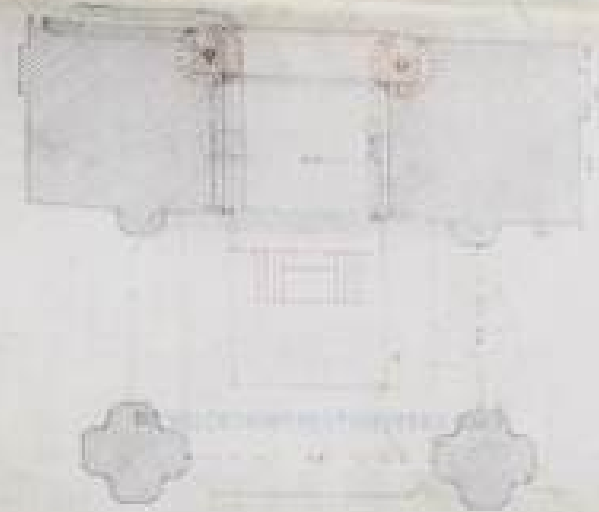


Grundriss

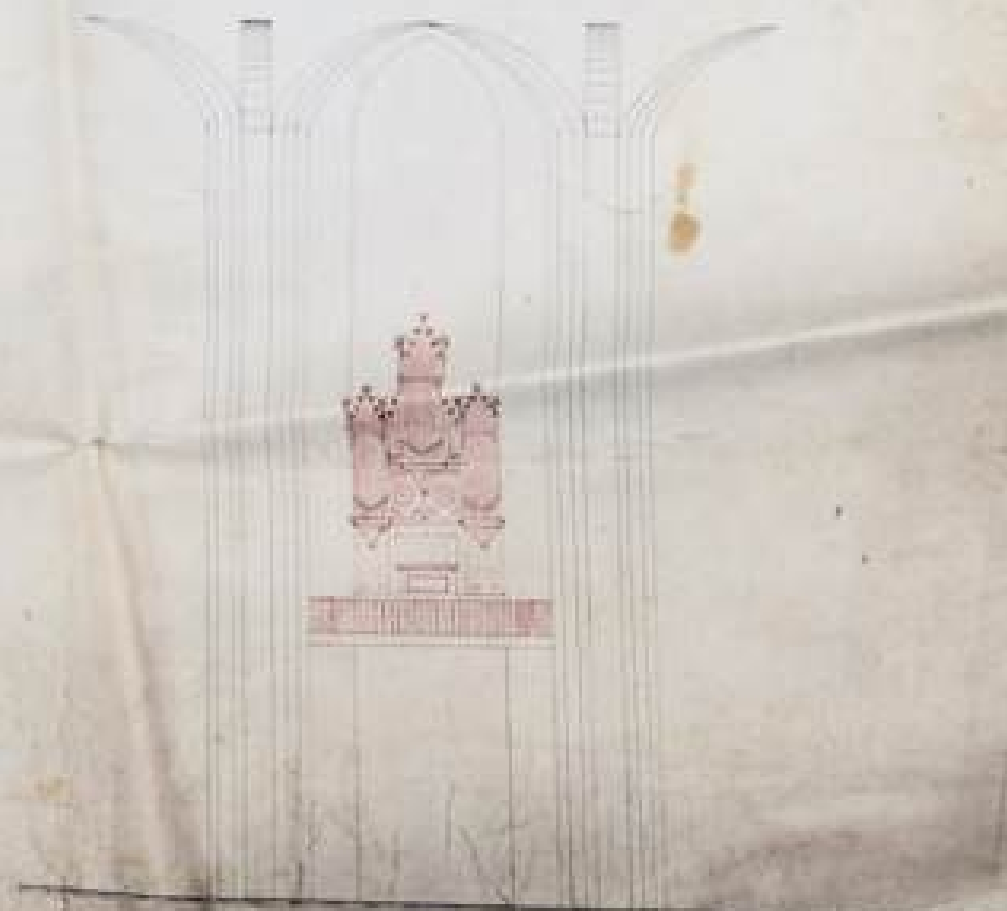

Vorderansicht

[Dokumentacja techniczna nowych  
organów], 1800-1899,  
AADDT, sygn. P/97/272

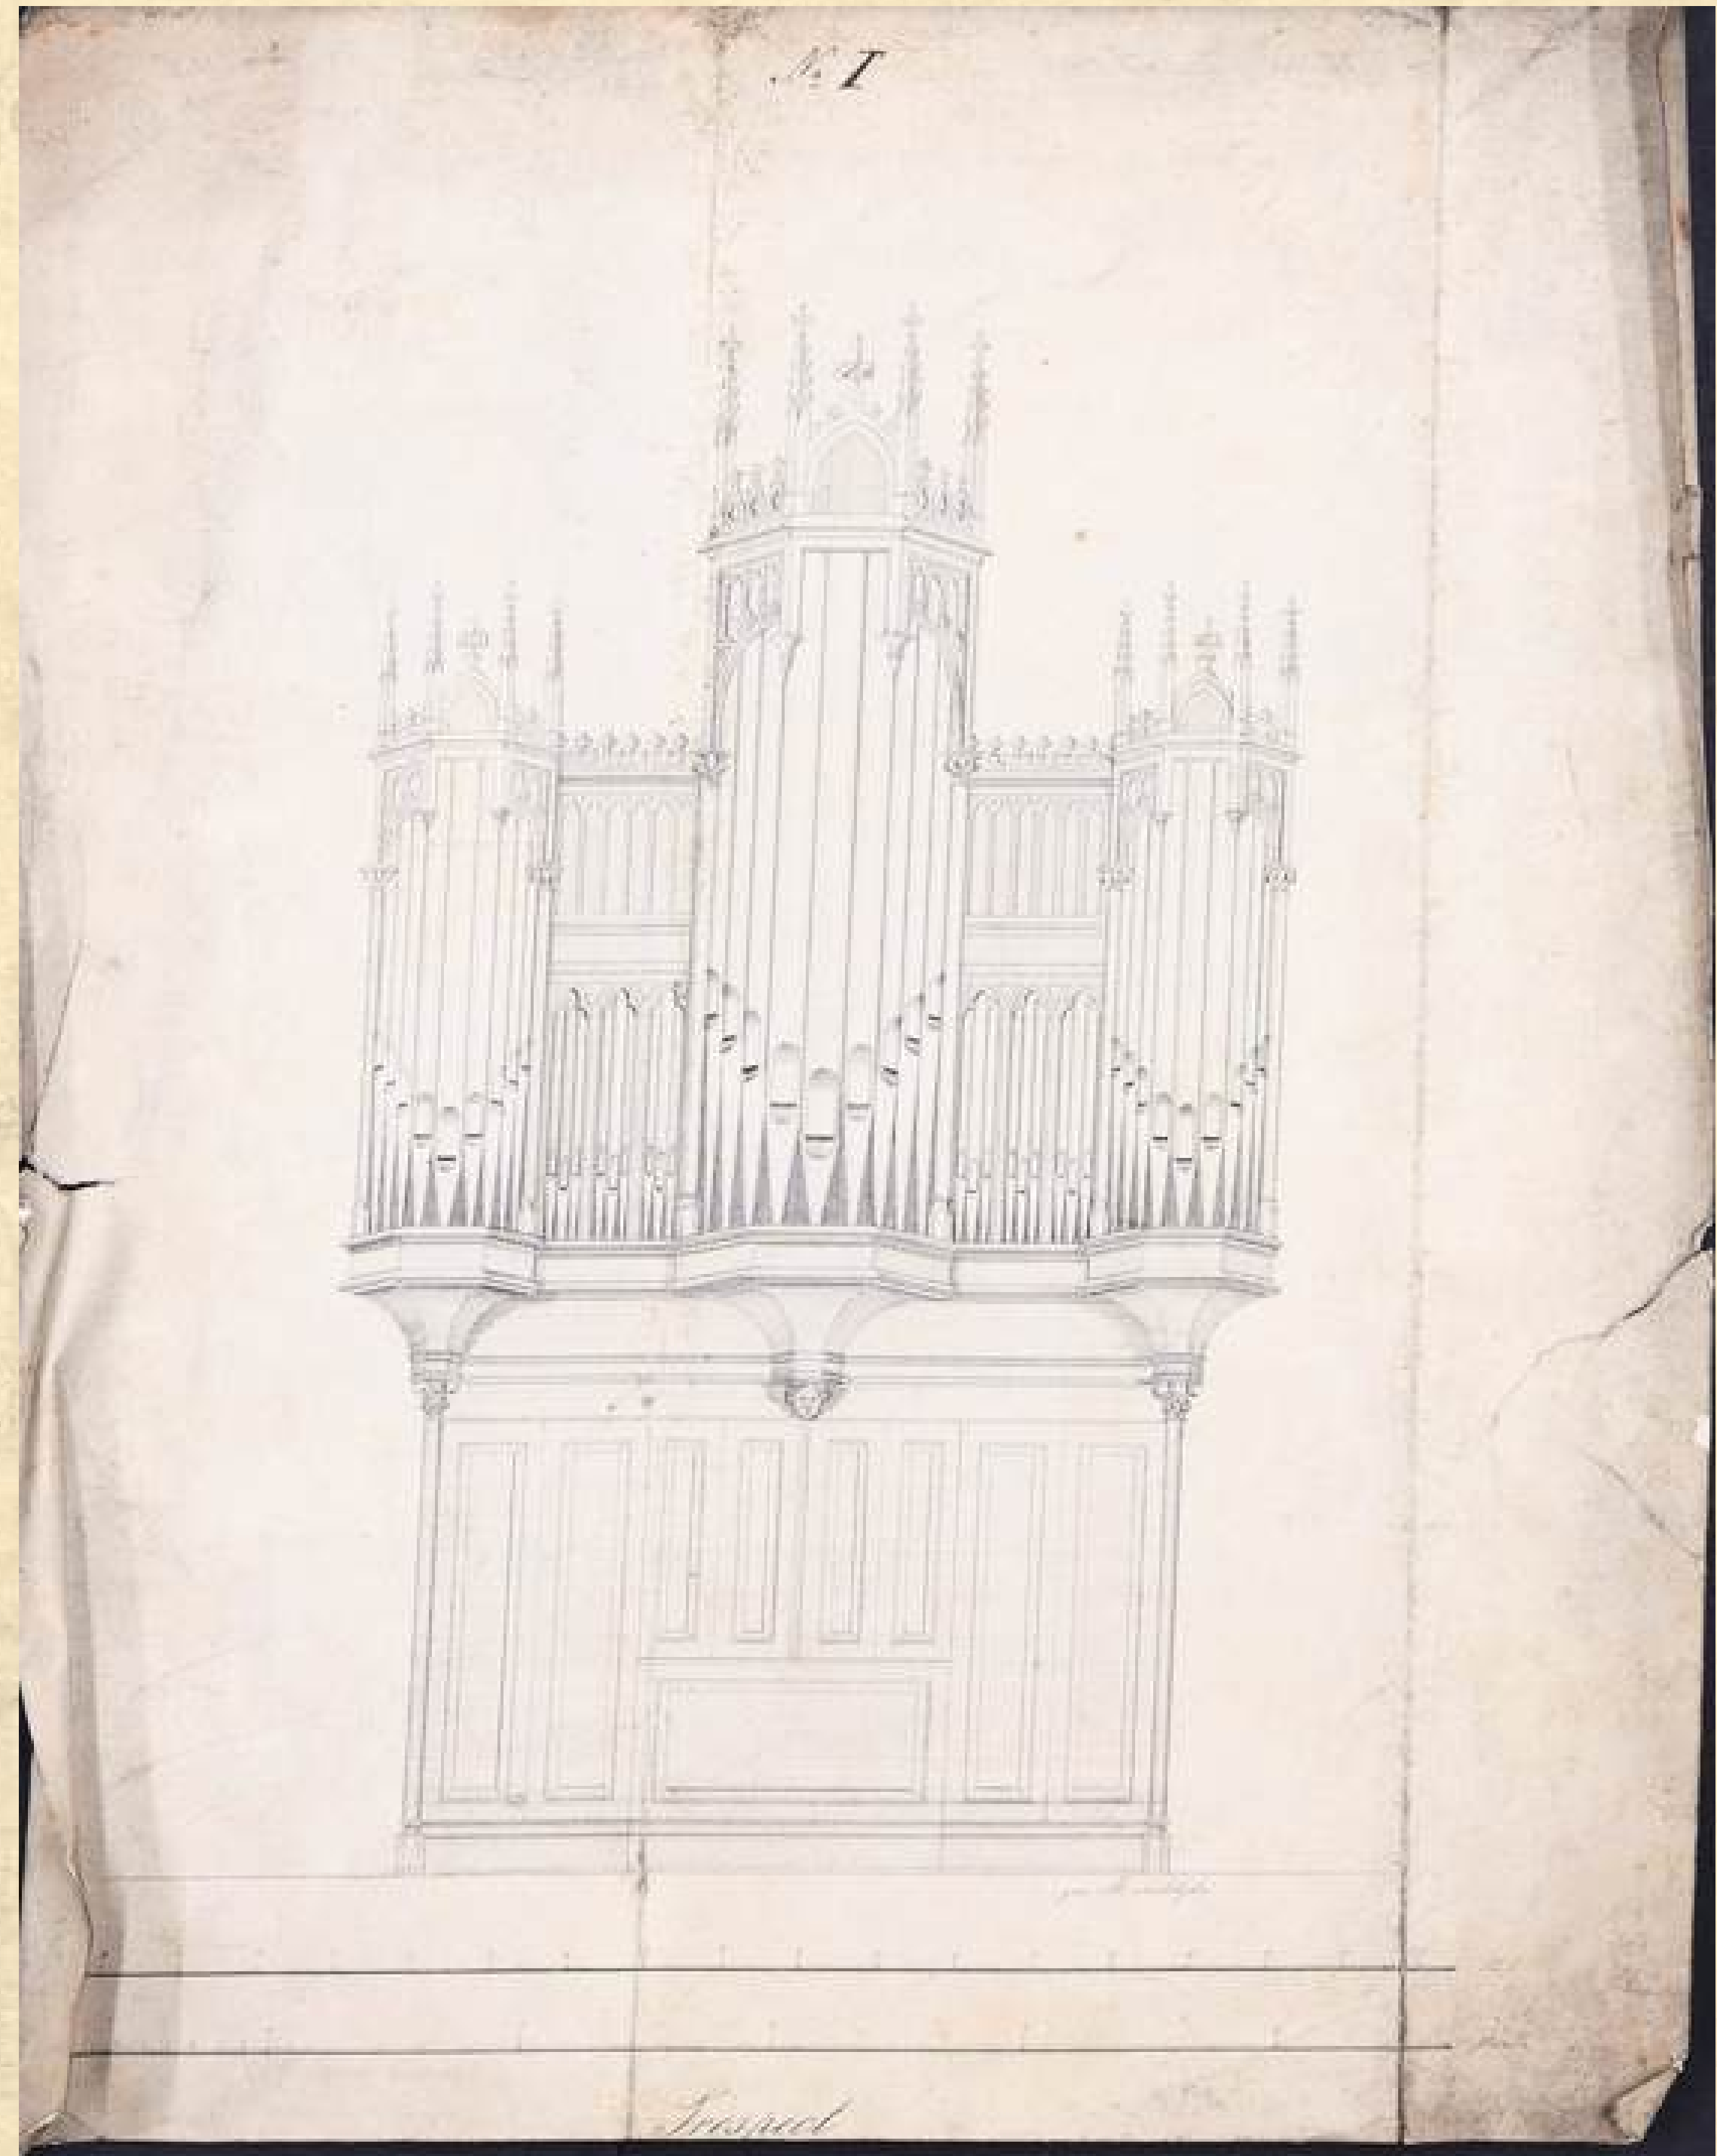


Lissuel




Wendel-Treppe N<sup>o</sup>. 5.  
zu Holzbelag

1 Fuß Raum = 0,297 Meter.  
1 Meter = 3,424 Fuß Raum.

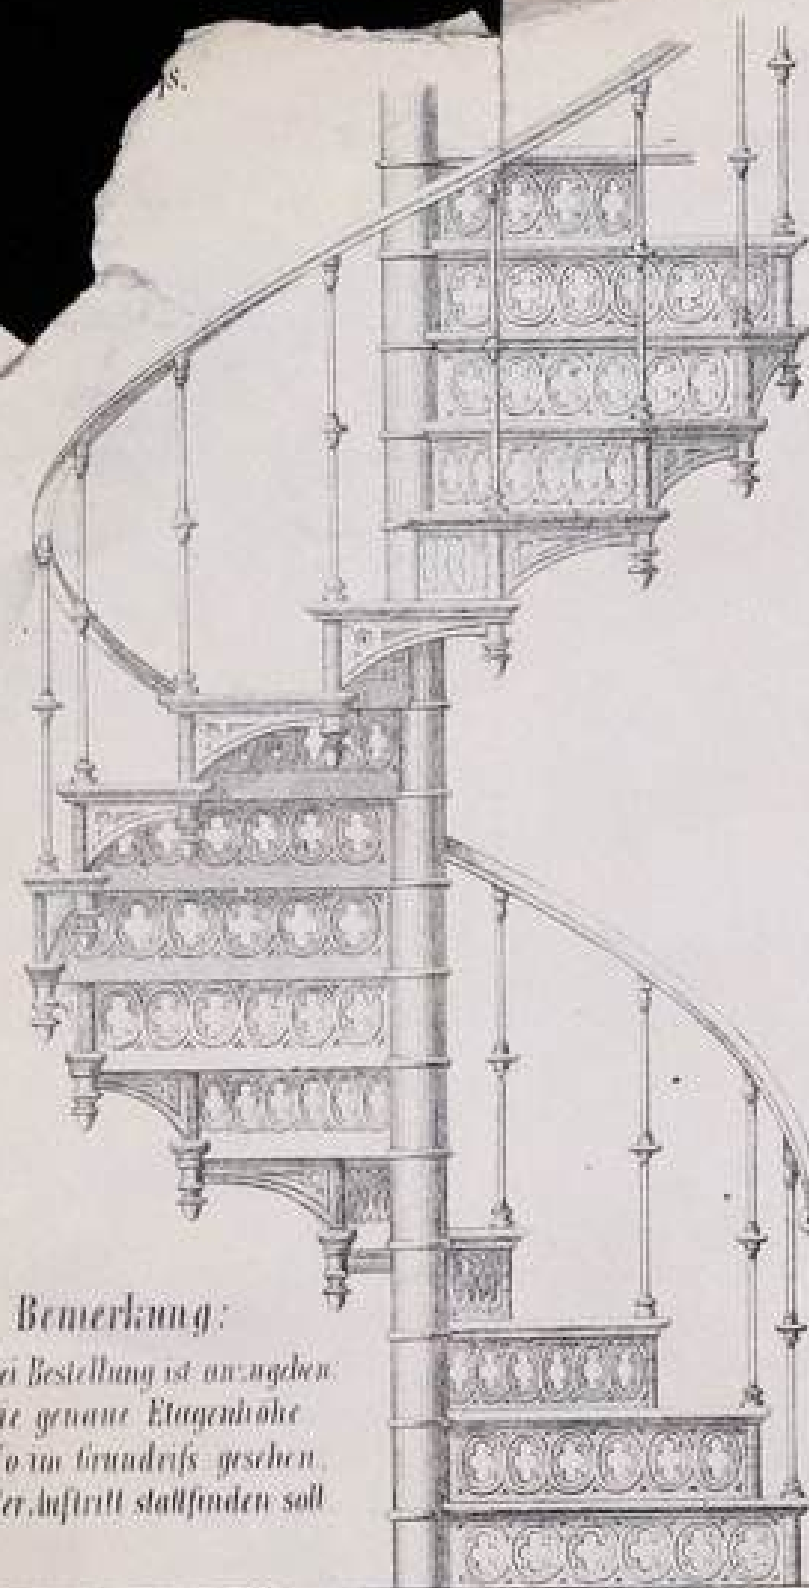

Bemerkung:

Bei Bestellung ist anzugeben:  
1. Die genaue Etagenhöhe  
2. Wo im Grundriß gesehen  
der Austritt stattfinden soll

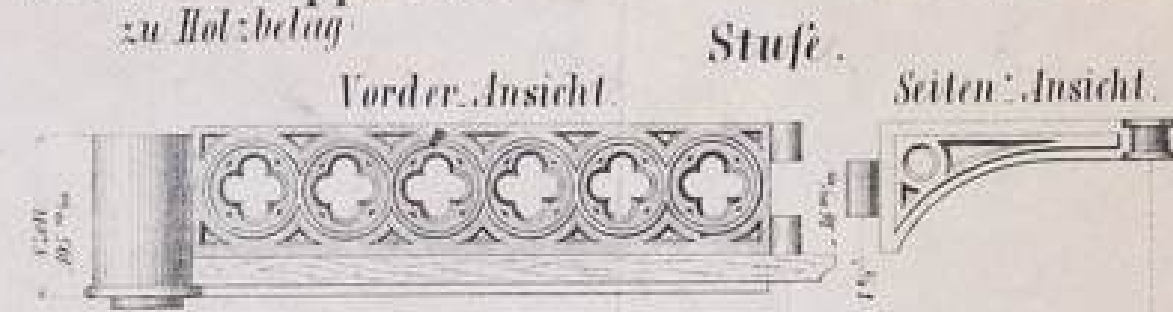

Stufe.

Vorder-Ansicht


Seiten-Ansicht

2 1/2 5/16 = 0,787 Meter

1 1/2 2 1/2 2 1/2 = 0,394 Meter

Aufsicht


Grundriß.

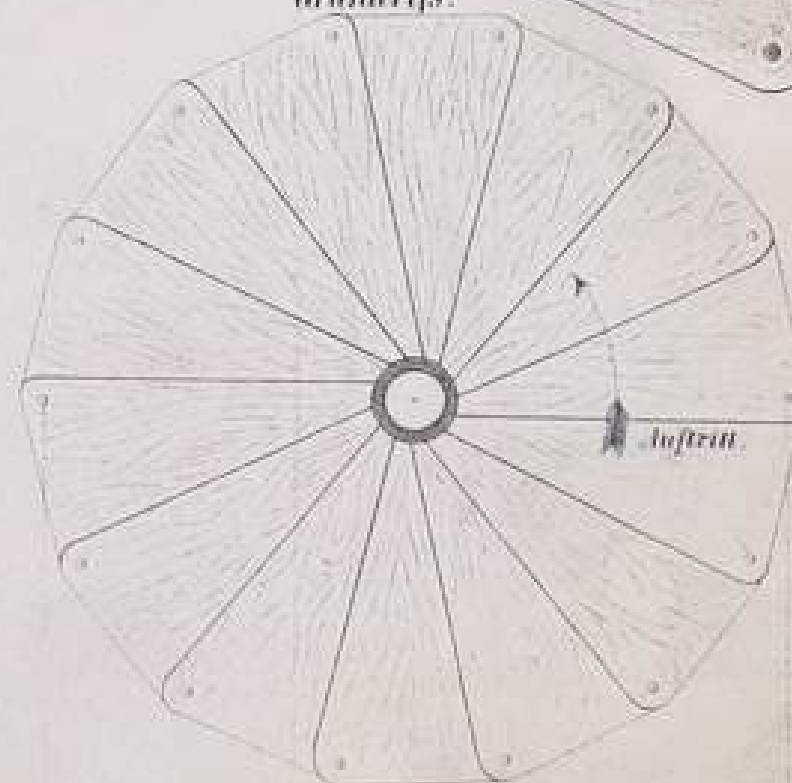

1 1/2 2 1/2 2 1/2 = 0,394 Meter

Projekt schodów, [Dokumentacja techniczna oraz mapa], 1801-1945, AADDT, sygn. P/97/274

[Projekt witrażu], 1801-1945, AADDT, sygn. P/97/275

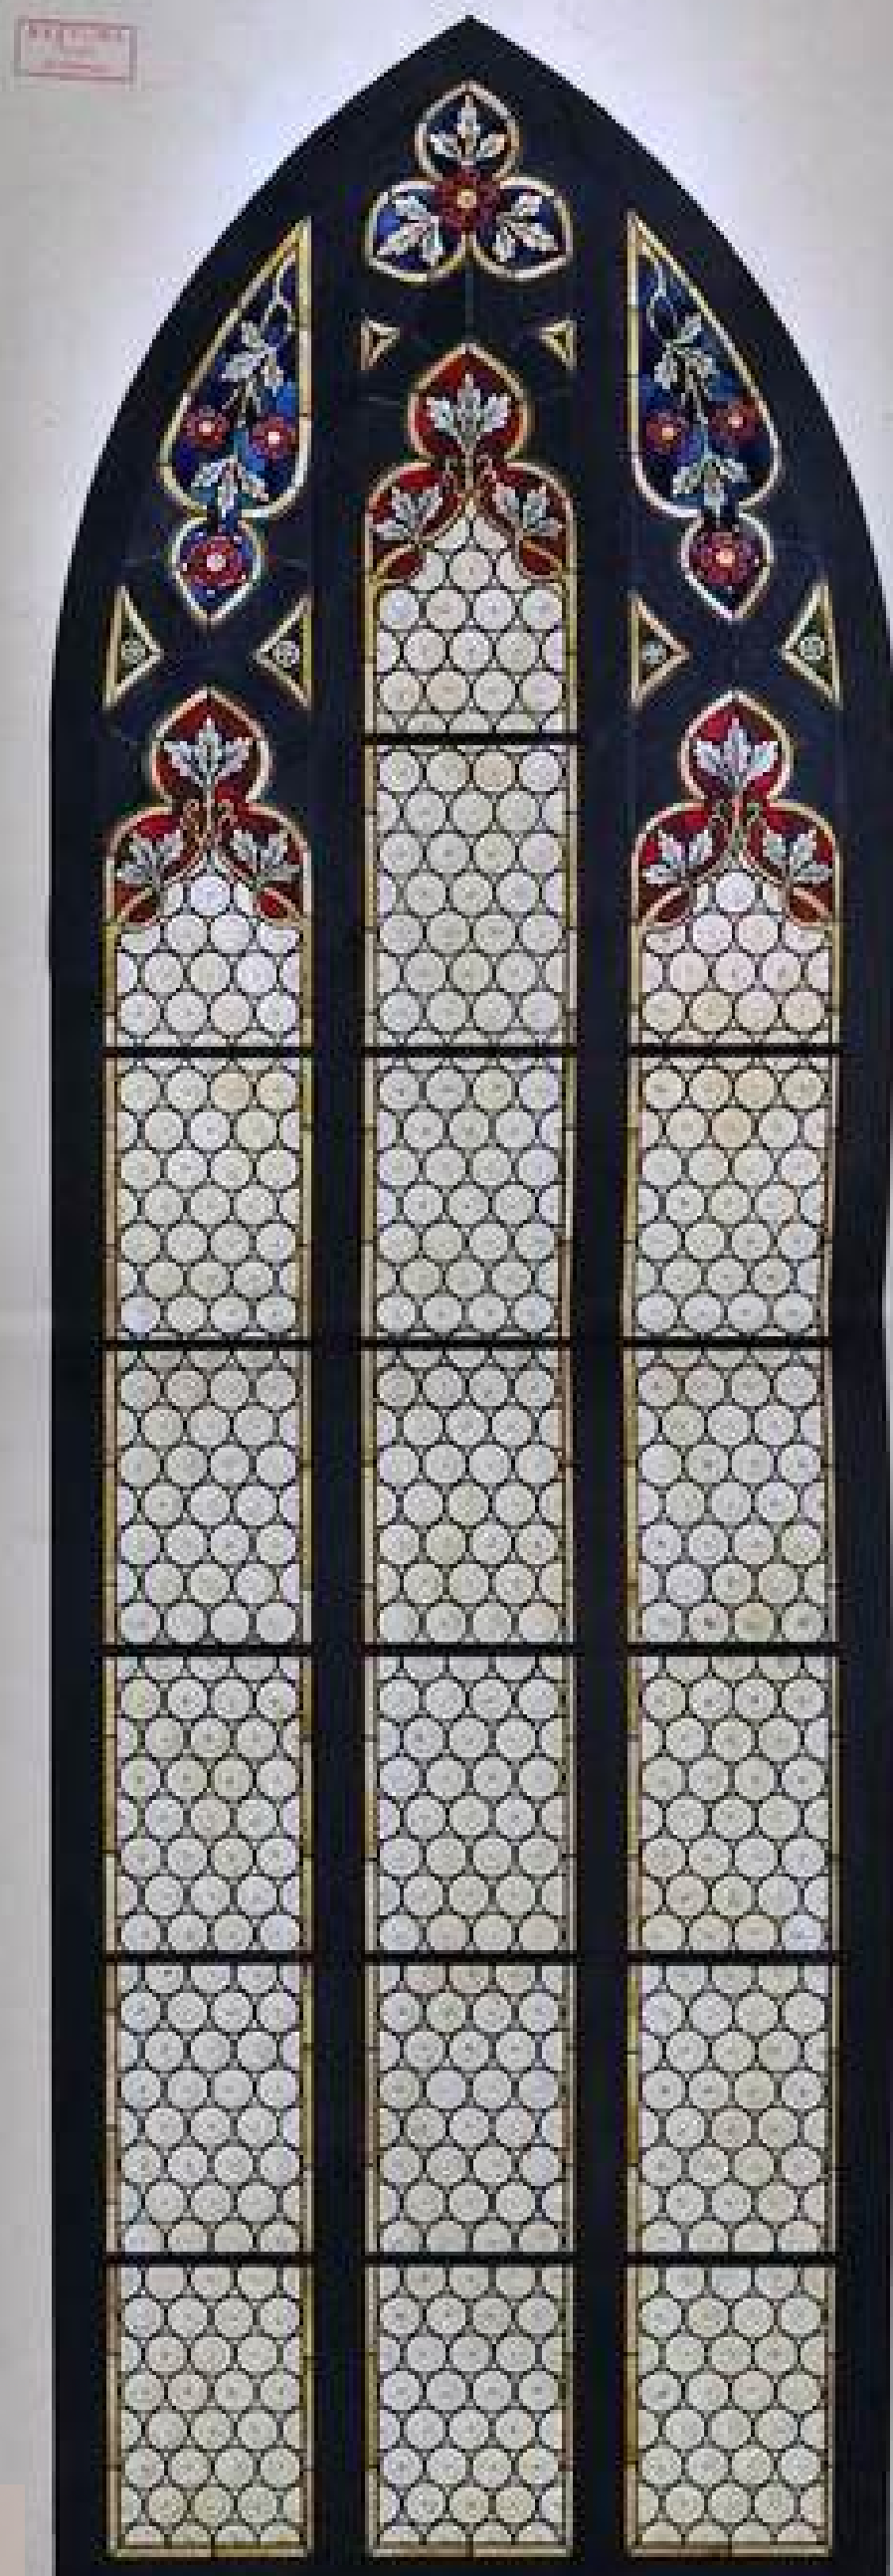


Richard Süssner, Civitas & Co.



Thorn, den 26. October 1877

**BAU- & MASCHINEN-SCHLOSSEREI**  
VON

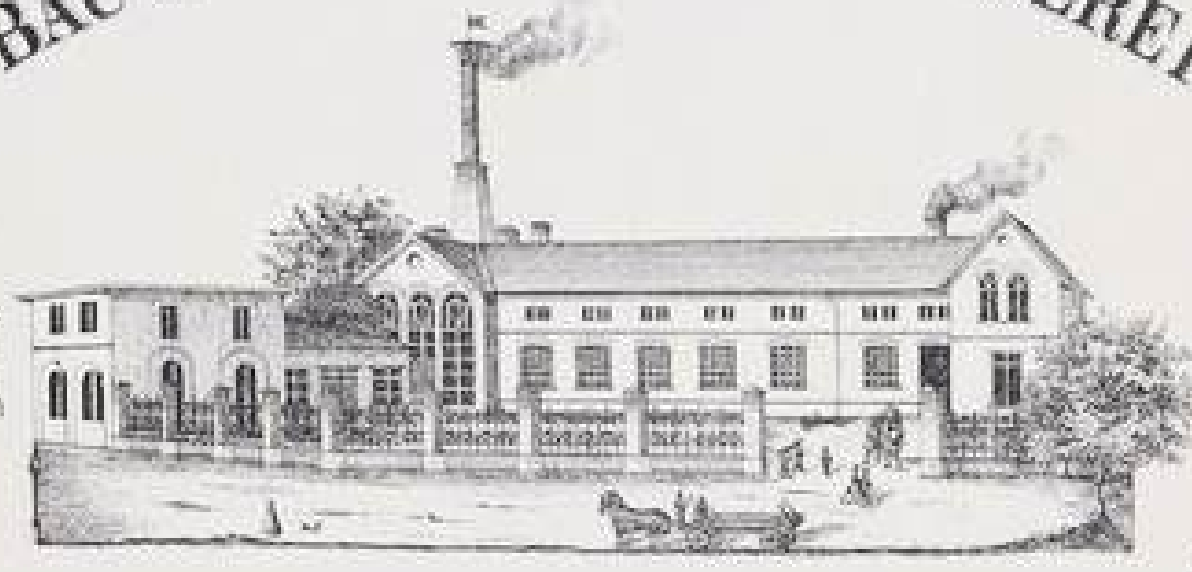

**FABRIK**  
Schmiedeeiserne Ornamente  
Gitter aller Art  
HAUS- u. GARTENTHÜR  
Schmiedeeiserne Fenster  
zu Wirtschaftsgebäuden  
ANLAGEN  
electrischer u. pneumatischer  
Haustelegraphie  
LAGER  
von Eisenbahnschienen u. Bauzwecken

**ROBERT TILK IN THORN.**

FABRIK  
Bauschlosserei  
senner Geldschranke  
Vorhängeschlosser  
THUR BESCHLAGE  
schöne feinste Bauten  
erforderlichen Garnituren  
asing Rothguss  
Vergoldung etc. etc.

**Rechnung** für Herrn *Spanner Schmeja* Gefährdet für

40 2. Hölz. L. 290 x 130 x 11 1/2	11,50	
geringerer 2800 Stk.		218,50
u. 2. Hölz. 200 x 110 x 19 1/2	2,80	
geringerer 1100 Stk.		308,00
u. 1. Hölz. alle feinsten Aufhängeschrauben 270 Stk.		
incl. Fracht		13,00



ZIEGEL- u. TONWARENFABRIK **MAX FALCK & Co.** SPECIALFABRIK u. DACHFALEZIEGEL  
Telegr. Max Falck Graudenz Fernsprech-Anschluss 117 46

Graudenz, den 5. Juni 1907.

Herrn  
Geistlichen Rat & Propst zu St. Johann Schmeja  
Hochehrwürden




Bau-Kommission  
Steiger-Bank-Mitglieder-Gesellschaft



**Carl Mentzel**

Stolp i. Pom. Posen O. 2

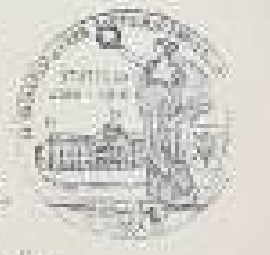

Erstes Ostdeutsches Spezial-Geschäft für  
**Kupferbedachung**  
Anfertigen von Kuchentürmen für Reparatur und Neuherstellung. Blitzschutz-Anlagen. Eigene Schlosserei und Kupferhammer.  
Fabrik Grünberg 2. Fernsprecher Nr. 76.

STOLP, den 25. Juni 1912.

An  
den Kirchen-Vorstand der St. Johanneskirche  
in Thorn



**M. PERKIEWICZ, TONWERKE**

JÄHRLICH 24 MILLIONEN PRODUKTION  
**TONZIEGELWAREN** IN ERSTKLASSIGEM MATERIAL  
ALS VERBLENDER, FLINKER, TONSTEINE, DRAINRÖHREN,  
DACHSTEINE, MÜNCHE- u. NORMENMÄNNER, DRIFFORMZIEGEL  
u. s. w.

Ludwigsberg, den 16. August 1913

REICHSBANK-GIRO-KONTO  
Telephon - Anschlüsse:  
MOSCHIN Nr. 1 POSEN Nr. 2282

Erfüllungsort für beide Teile ist  
Ludwigsberg

des katholischen Kirchenvorstand

Der Versand der Ware erfolgt auf Gefahr des Empfängers, ohne  
Schuldenschein resp. Bill of Lading, mit demselben Transport


Wichtige Berücksichtigung

Rachunki, [Dokumentacja dotycząca robót  
dekarских], 1874-1921,  
AADDT, sygn. P/97/290





List dotyczący renowacji okien w kaplicy, *Acta der St. Joannis-Pfarrkirche zu Thorn betreffend die Restauration der beiden Fenster in der Frohnleichnamskapelle*, 1880-1888, AADDT, sygn. P/97/294

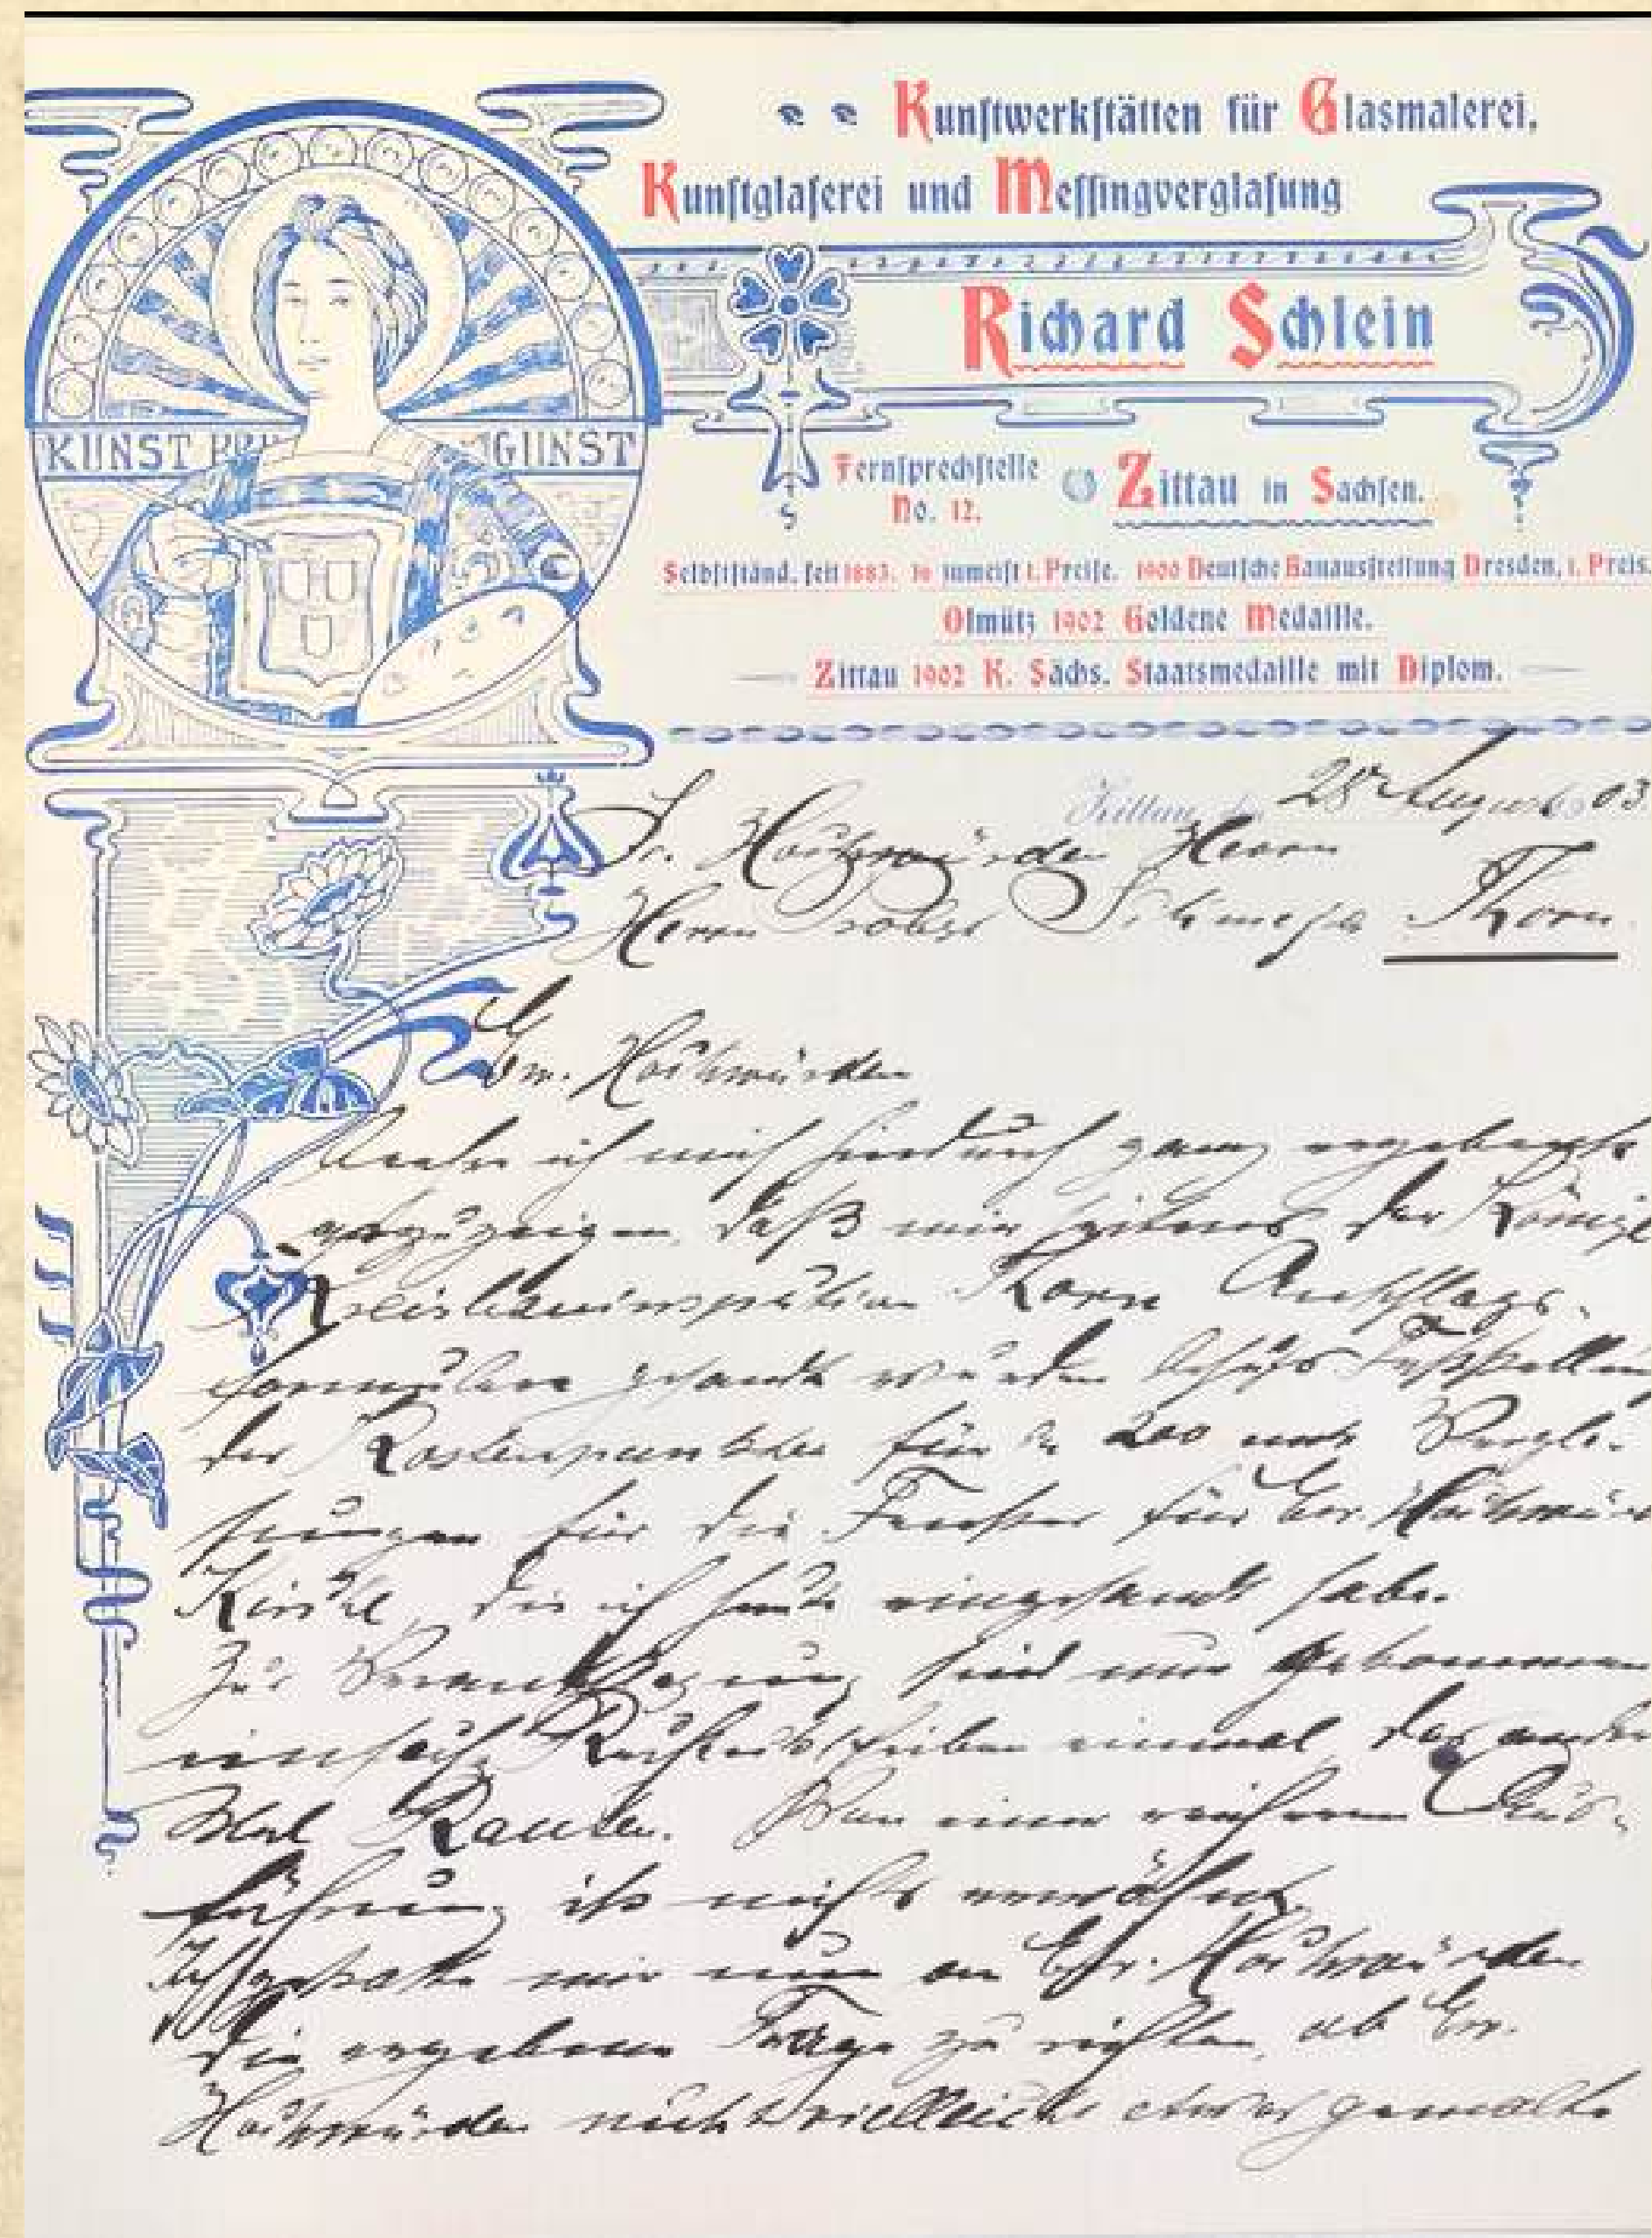

[Dokumentacja dotycząca witraży w kościele Św. Janów], 1898-1903, AADDT, sygn. P/97/318



Pause nach der Photographie eines Blattes im Album der Familie Meißner

Blatt 2

SAZUDER



Ansicht der Kirche der St. Johannes Kirche

Zum Bildunterschied von heute

Thorn den 15. Juli 1904

Gastwald


Königlicher Kreisbauinspektor

Ansicht der St. Johannes Kirche

[Rysunki techniczne kościoła św. Janów],  
1904-1904,  
AADDT, sygn. P/97/324


Katholische St. Johanniskirche zu Thorn

Aufnahmezeichnung

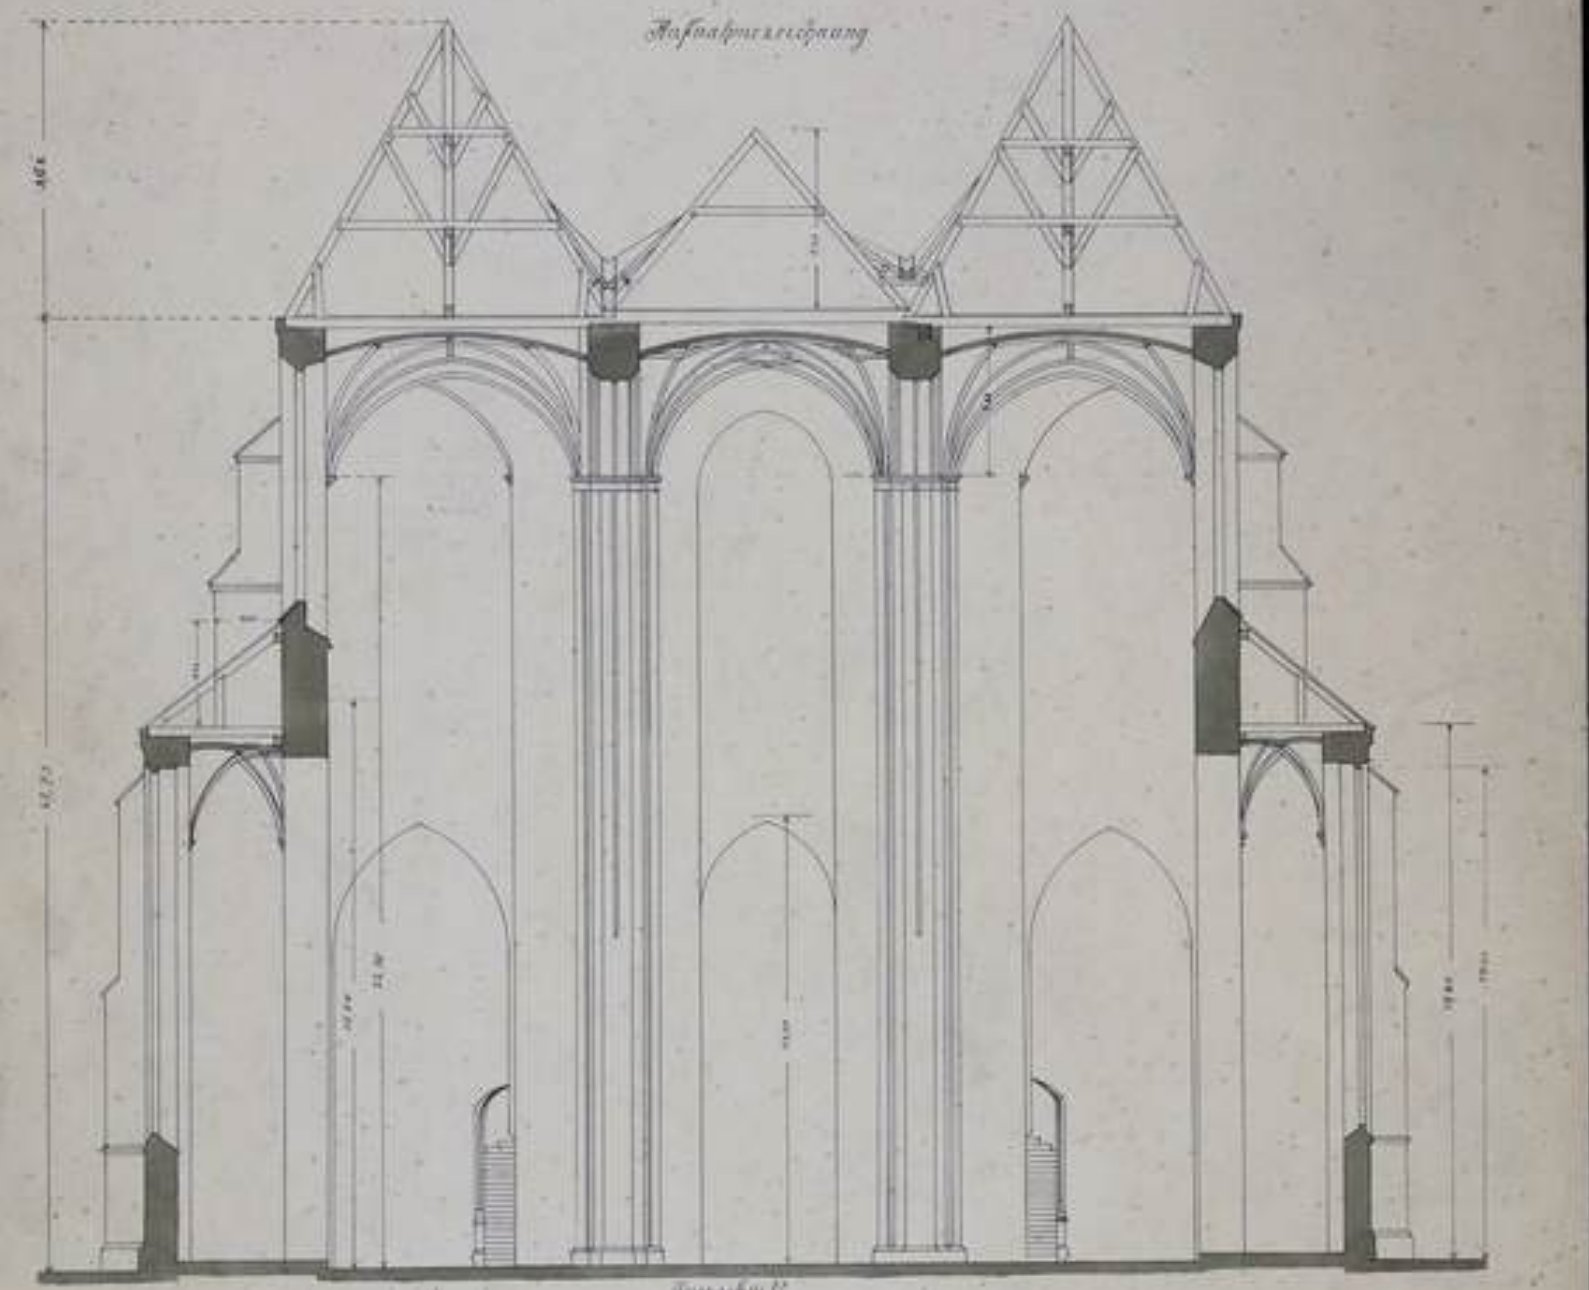


Katholische St. Johanniskirche zu Thorn

Mittelschiffdecke

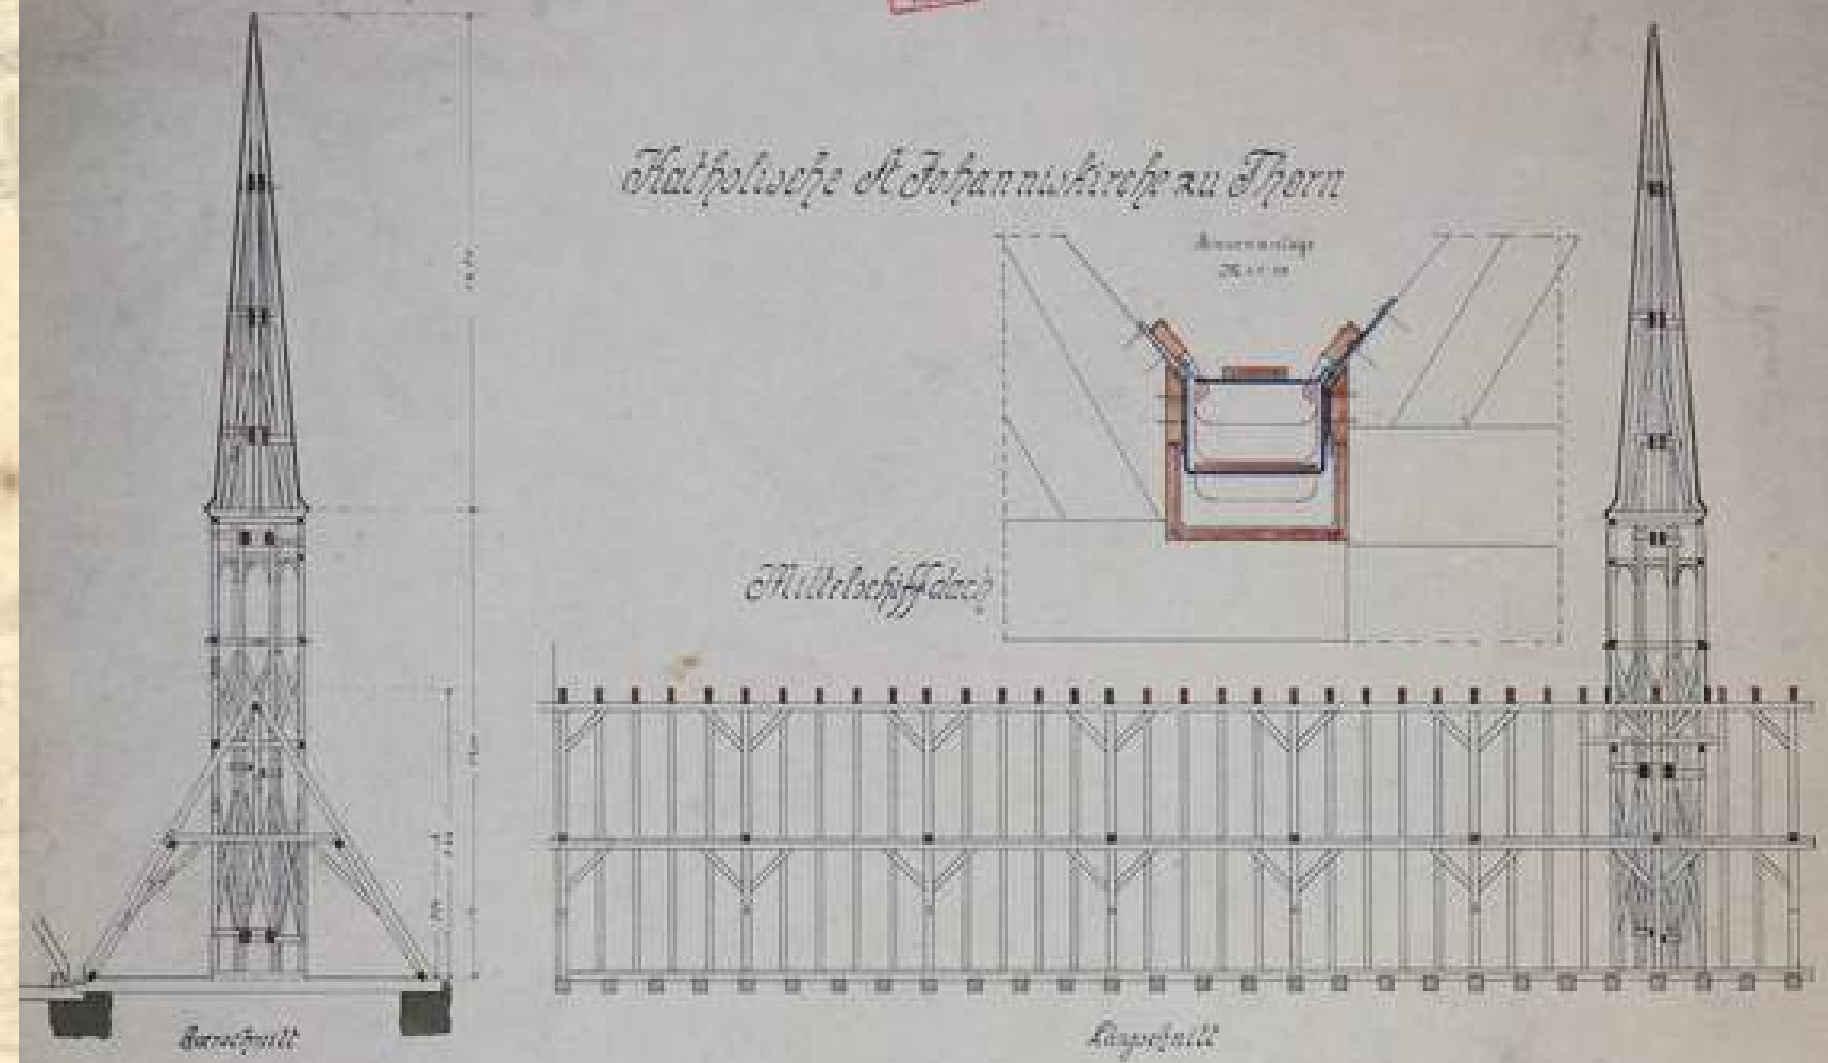

Chordecke

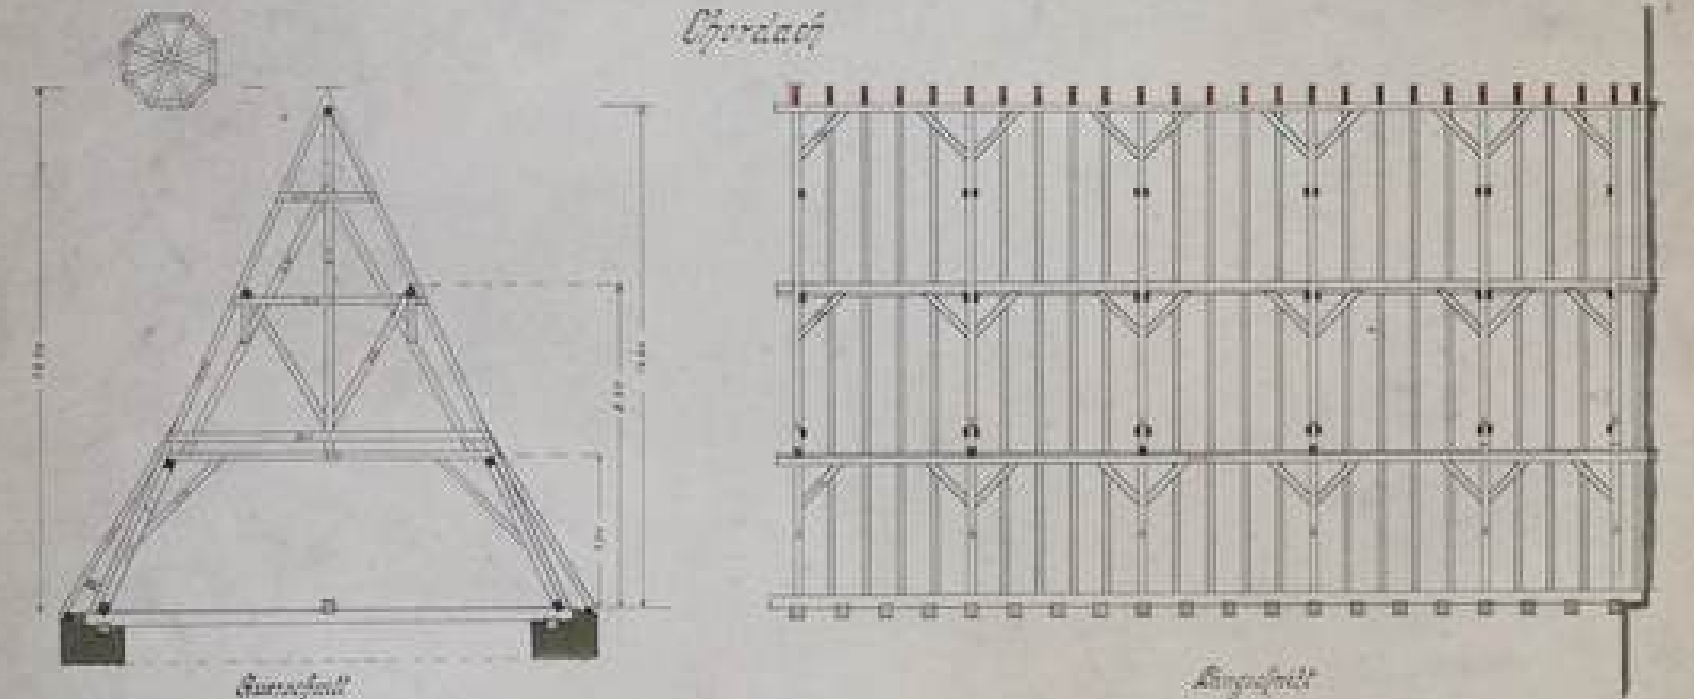

Maßstab 1:100



Zum Bildunterschied von heutigem Tage  
Thorn den 15. Juli 1904

Gastwald

Königlicher Kreisbauinspektor




Hauptportal  
für die Kirchhof-Mauer  
an der  
Johanniskirche  
in  
Thorn

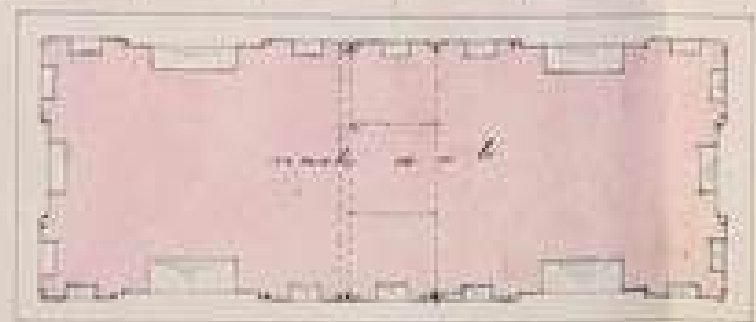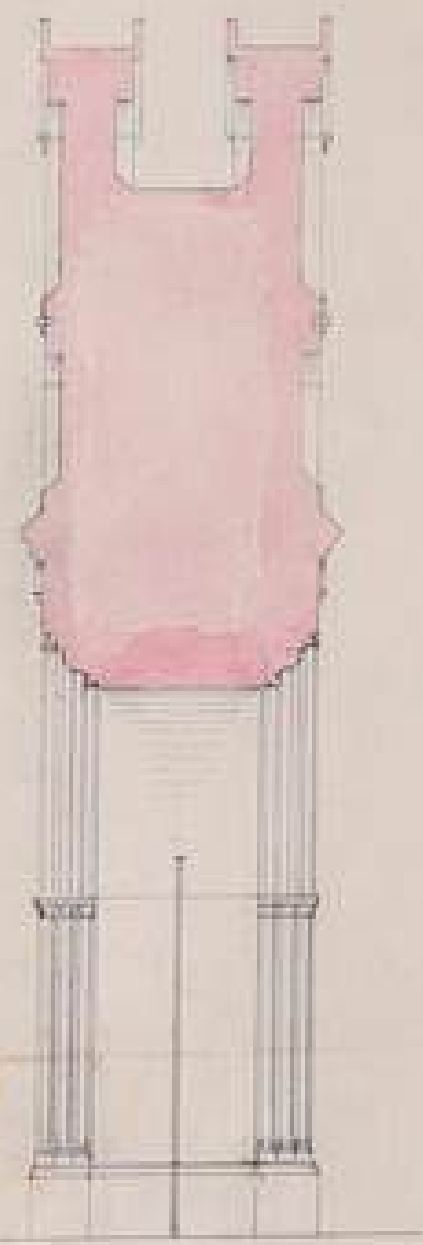


Entworfen und gezeichnet  
von  
F. Hermann  
Architekt u. Kunst-Verwalter  
in Thorn 1884/85.

Projekt  
zur Freilegung des Platzes an der Westseite  
der Johanniskirche zu Thorn.

Projekt der Kirche an der Westseite

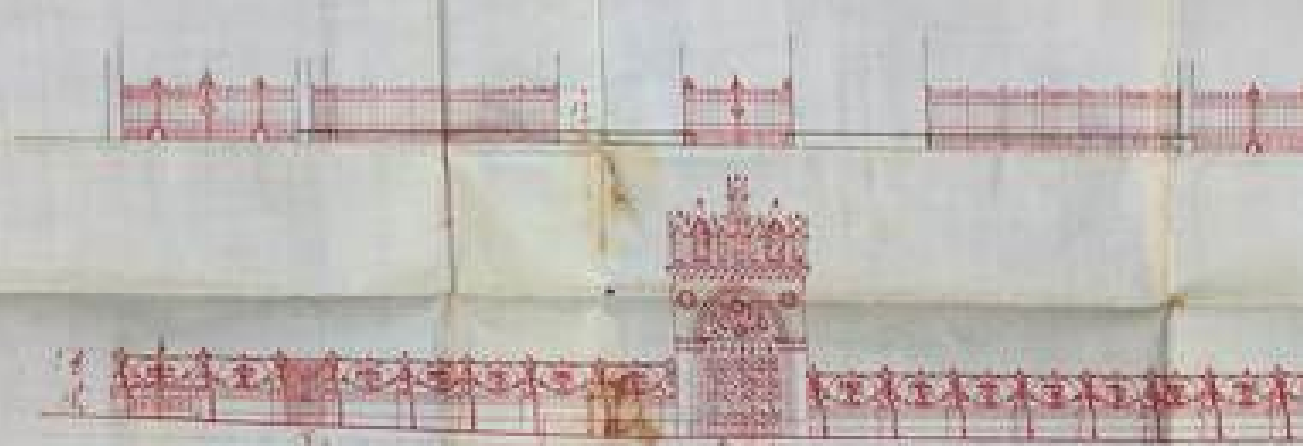


Projekt der Kirchhof-Mauer an der Westseite

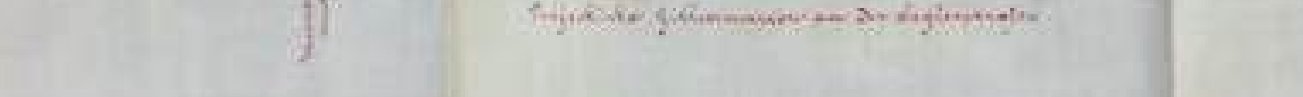



Situation.

Johanniskirche.

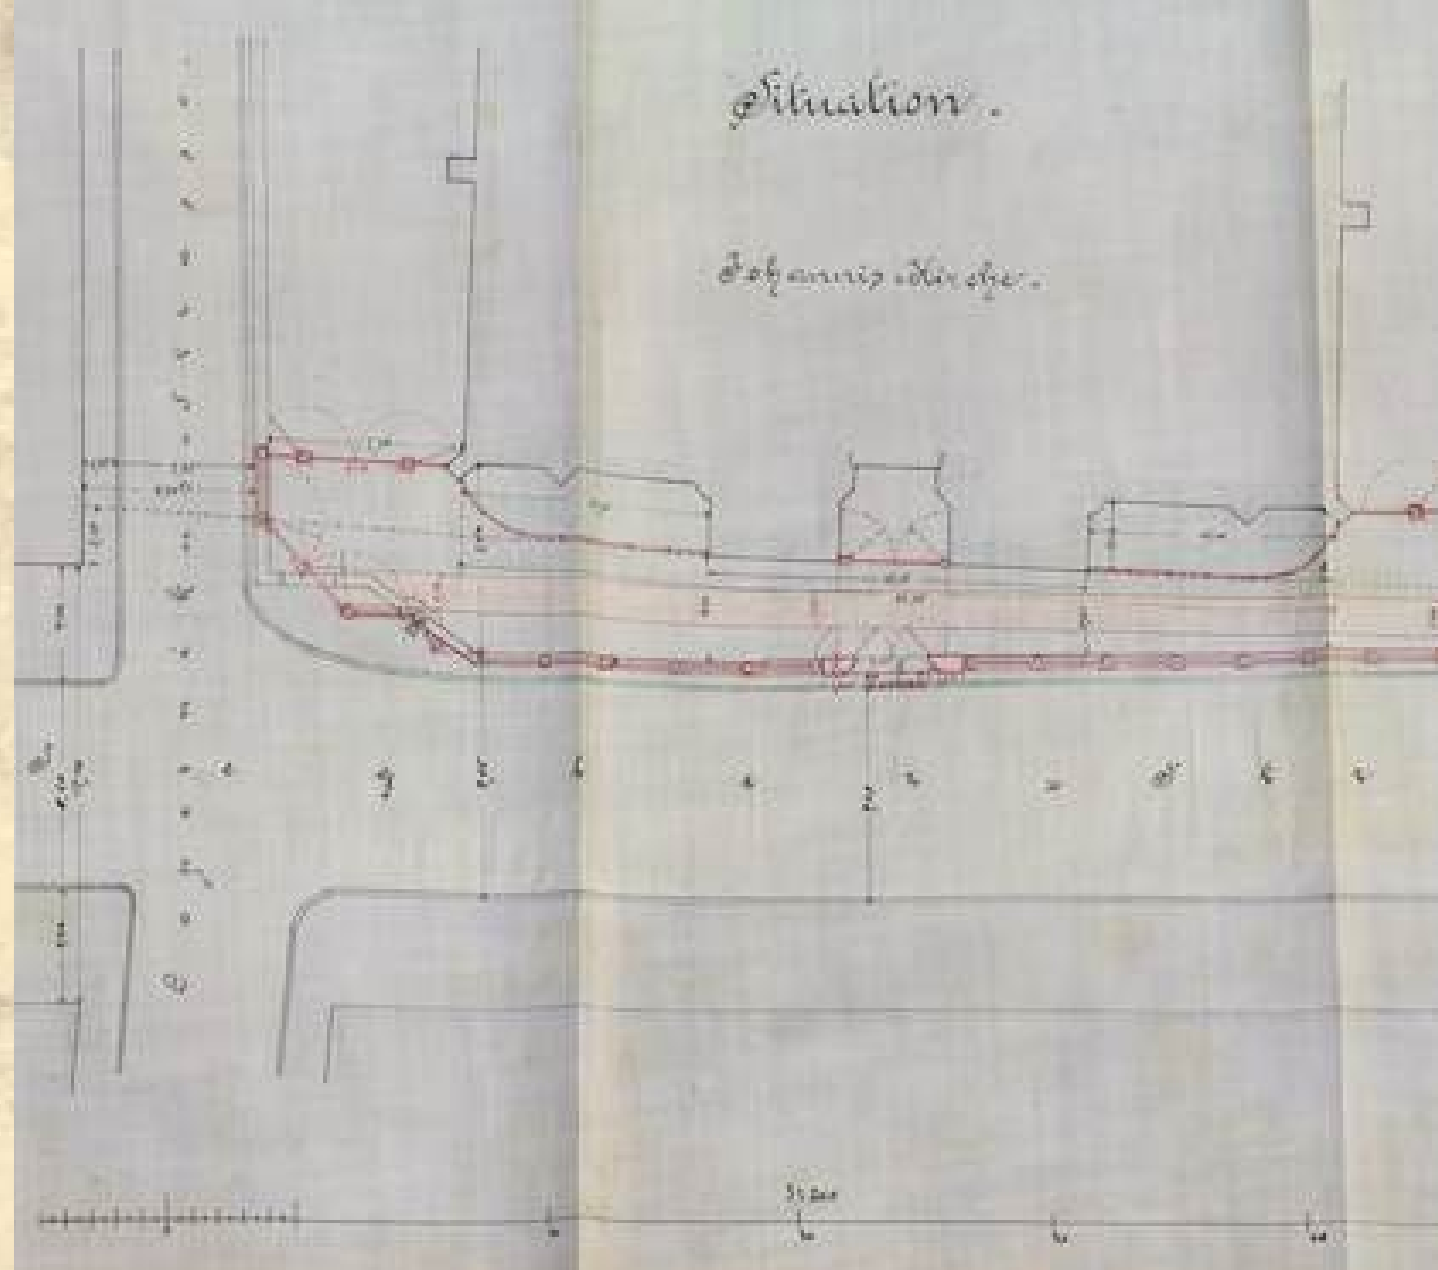

Projekt bramy cmentarnej, Acta der St. Joannis-Pfarrkirche zu Thorn betreffend der Kirchhof, 1884-1896, AADDT, sygn. P/97/646



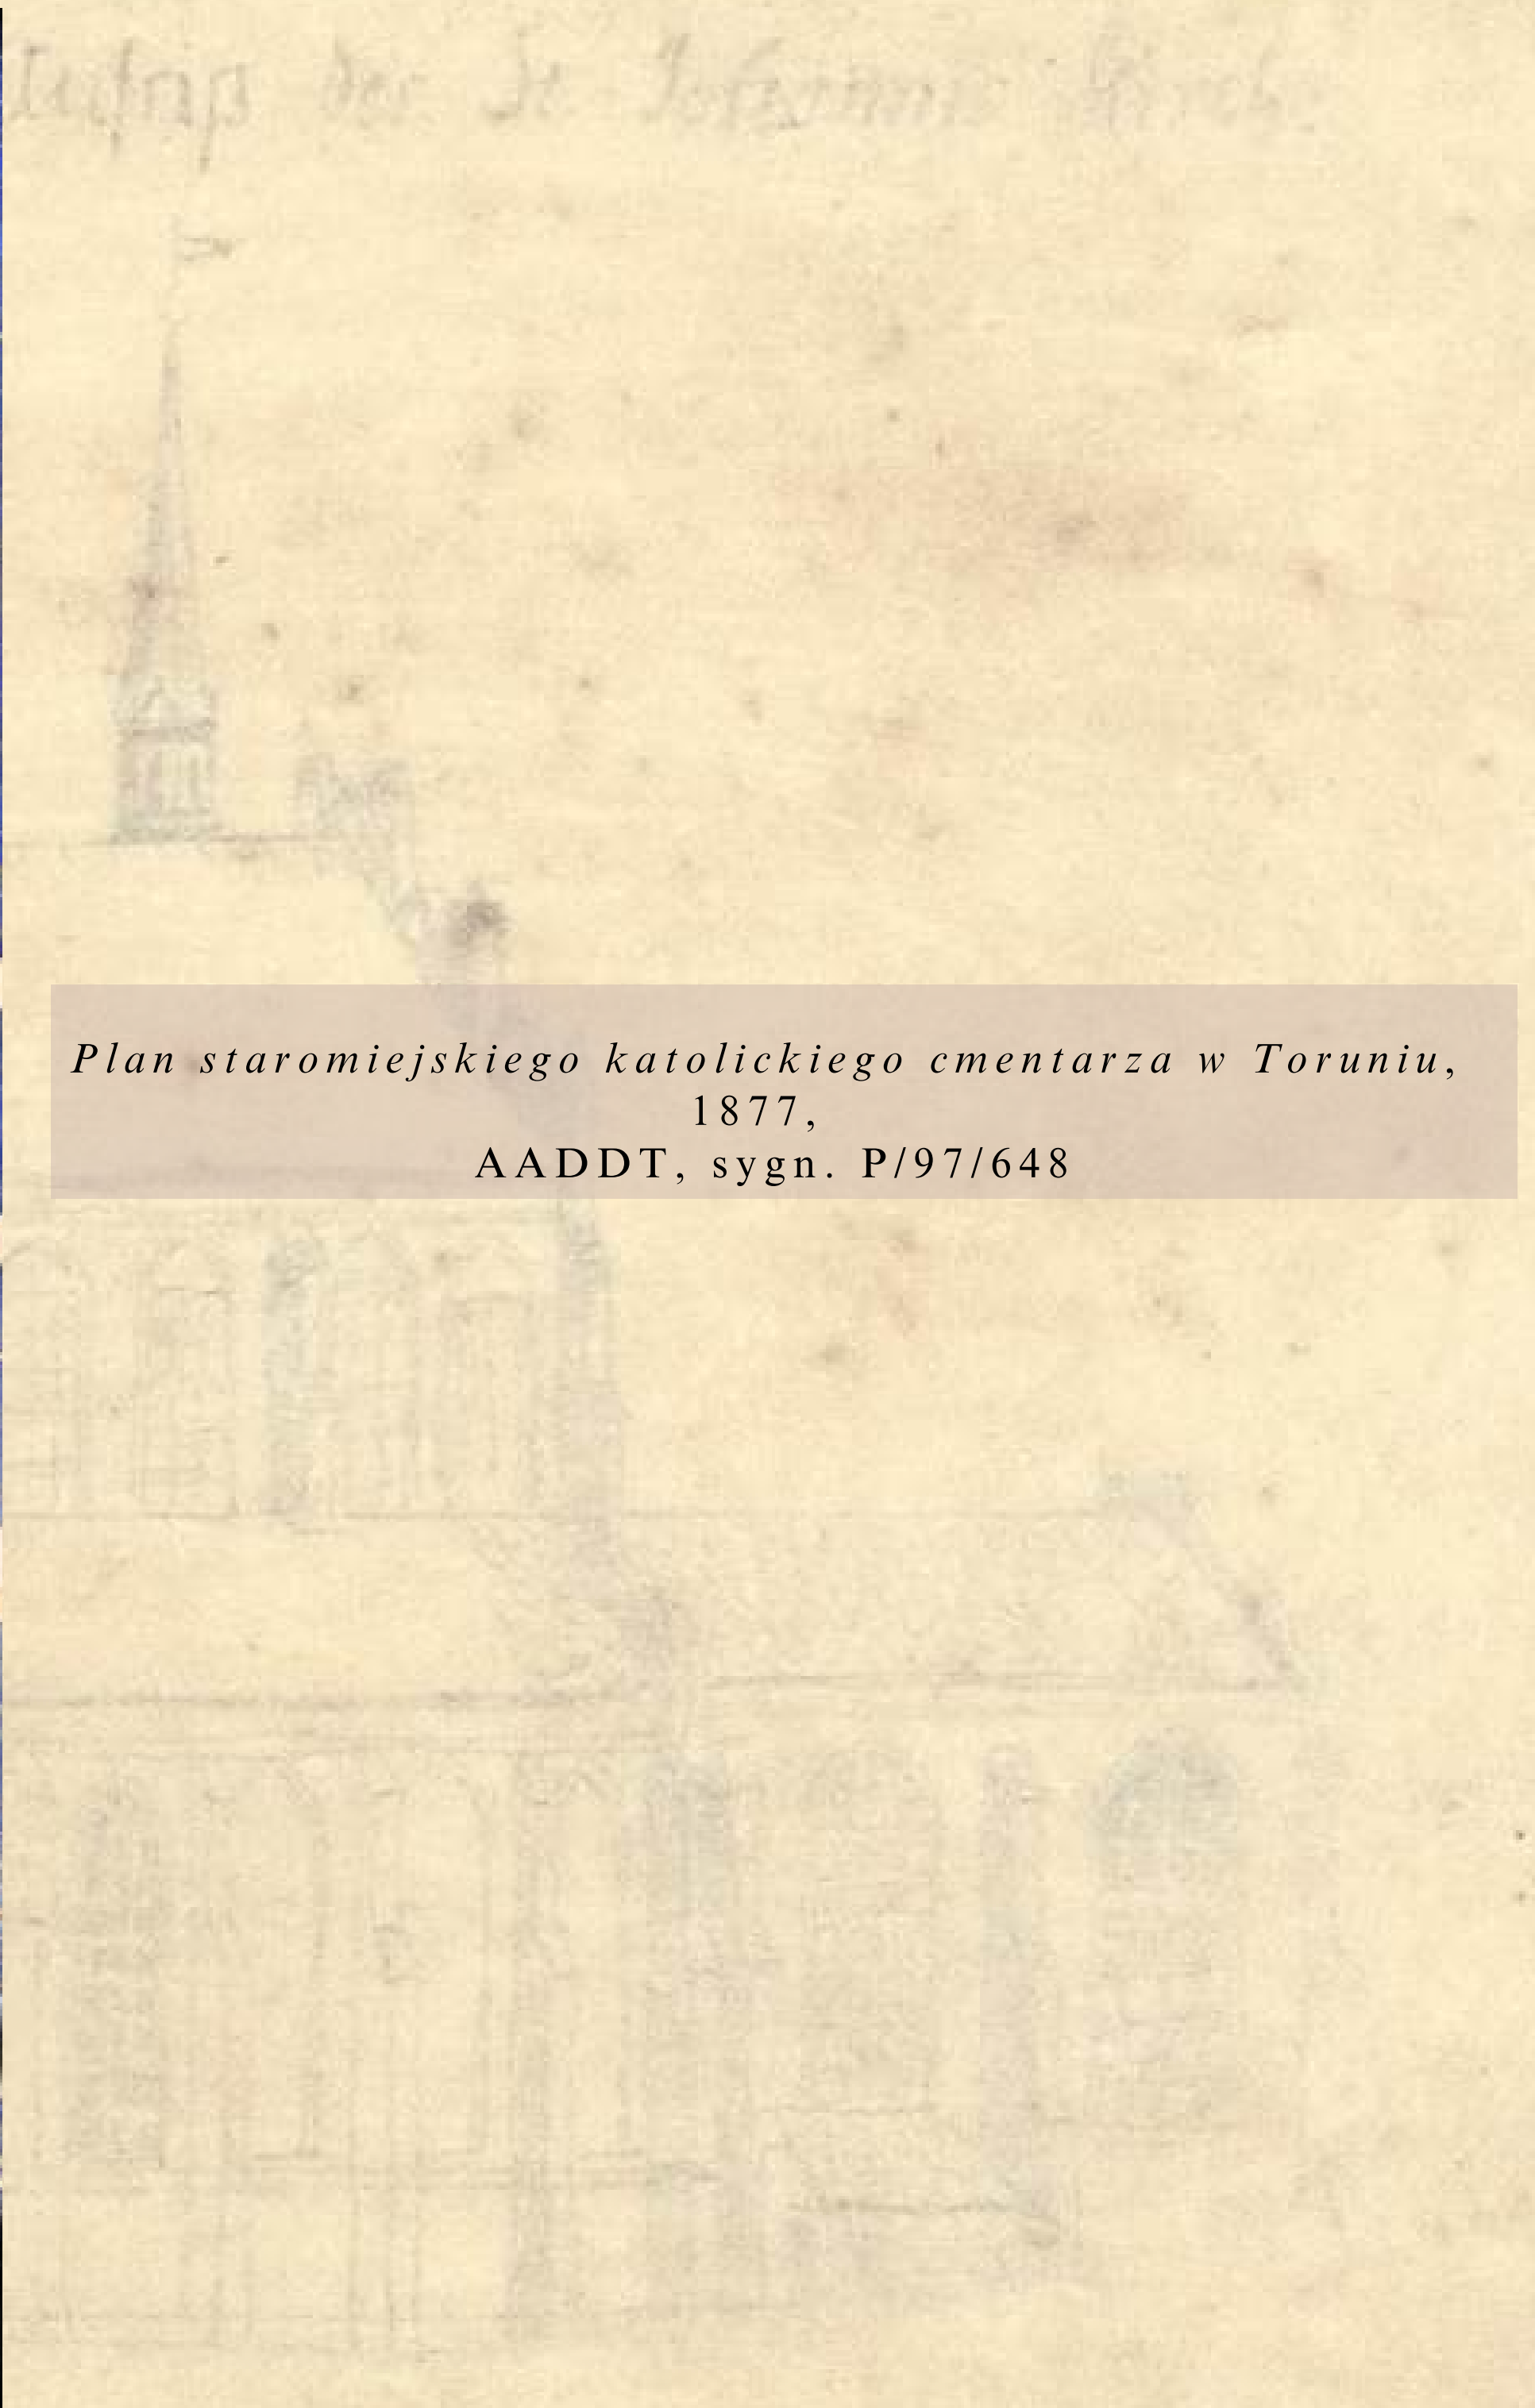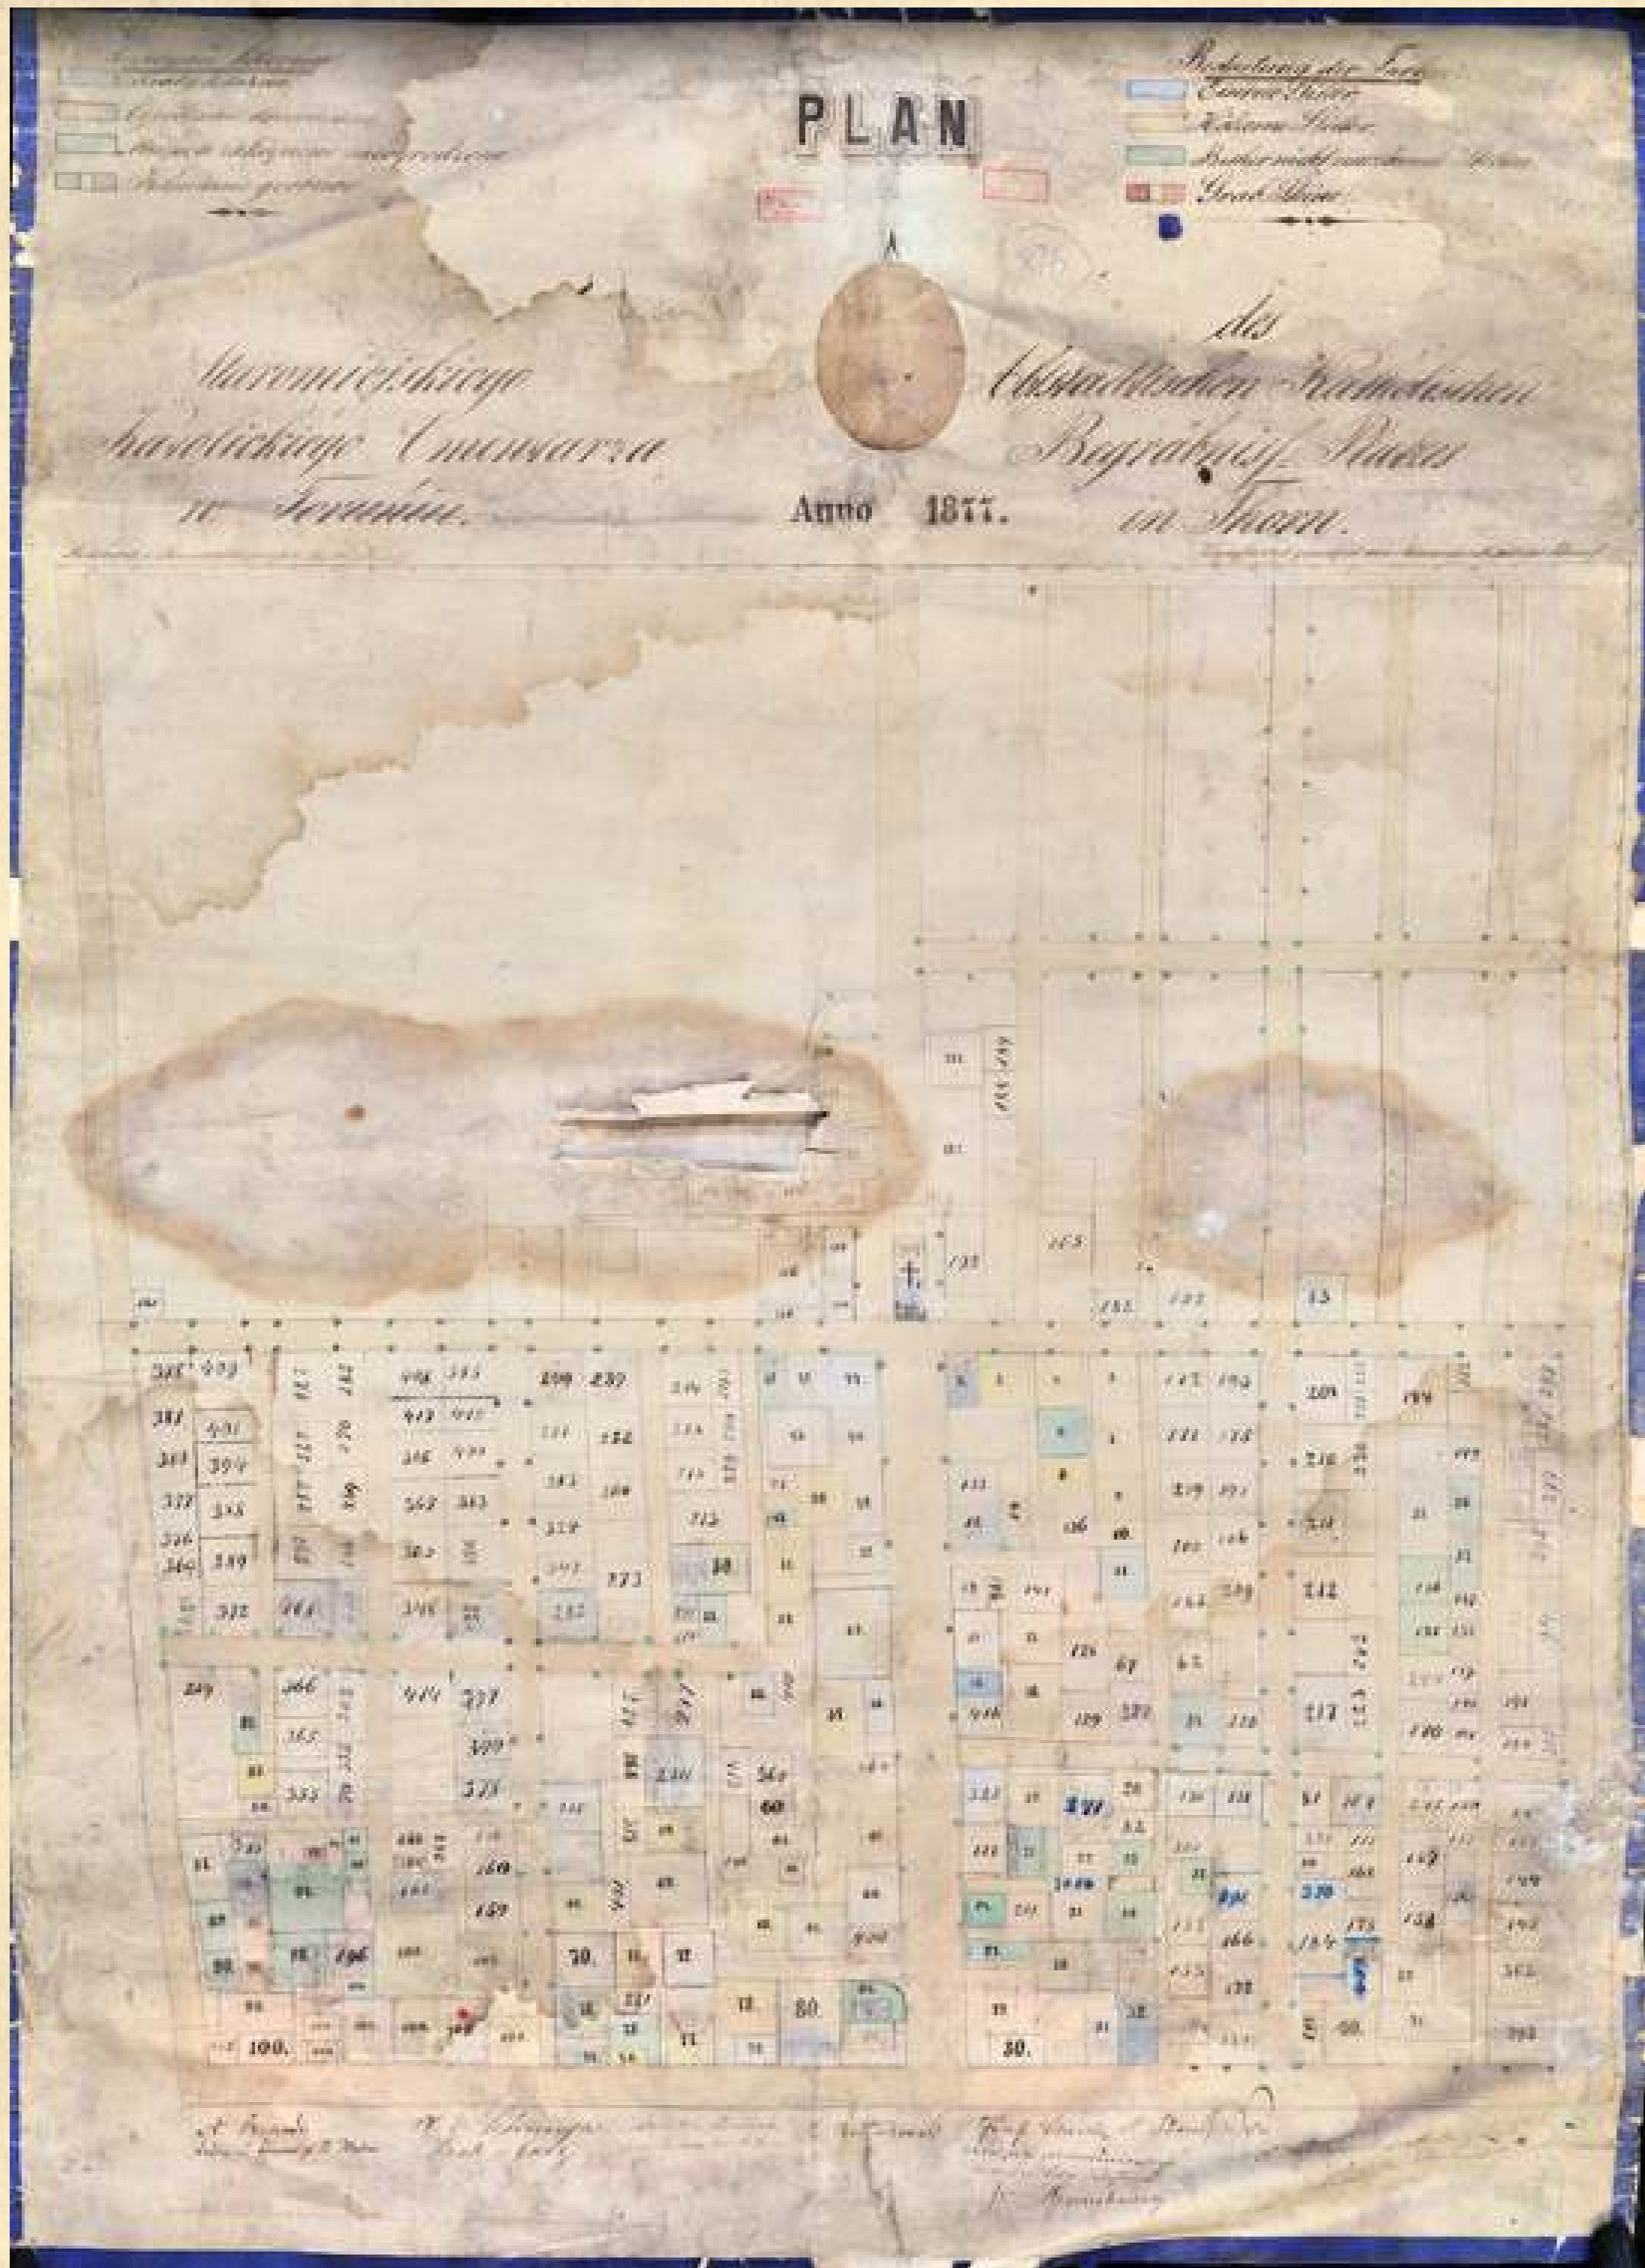

*Plan staromiejskiego katolickiego cmentarza w Toruniu,  
 1877,  
 AADDT, sygn. P/97/648*



Antepedia Fiatkowie

- Antepedium Abentow Fiatkowiego
- Antepedium Plowce wkruczoj stare
- Antepedium Krasicki Niebiosa
- Antepedium Stare Acamione

Brate Antepedia Inwencie do Olszow

- Anteped. Krasicki Plowce stare
- Anteped. Olszow stare wkruczoj stare
- Anteped. Olszow stare stare
- Antepedium Biatego St. wkruczoj stare
- Antepedium Inwencie stare wkruczoj stare
- Anteped. Stare Biatego Olszow
- Anteped. Olszow stare stare
- Anteped. Olszow stare wkruczoj stare

- Antepedium Adanastowe z lowny zewony wkruczoj stare
- Anteped. stare Olszow wkruczoj stare
- Antepedium Olszow Biatego Olszow stare
- Antepedium Adanastowe Biatego
- Anteped. Krasicki stare wkruczoj stare

Antepedia Berwone

- Antepedium Lowny Berwone
- Anteped. Adanastowe Berwone
- Antepedium Biatego Berwone
- Anteped. Olszow Berwone wkruczoj stare
- Antepedium Lowny Berwone wkruczoj stare
- Antepedium Lowny Berwone wkruczoj stare

BAZYLICA  
Tym  
Antepedia  
Inwencie

Inwentarium Supellectilis  
Parochialis Thorunf S. Joann. Bapt. &  
et Juanf. Conscripsum Anno Dni 1673  
Martij

Aurum

Calix aureus cum Patena aurea novus cum suo Thebas  
Annali Auri No - tres parvi

Argentum

Calix Argenteus decoratus cum Patena No 36  
Ista Calix Argenteus decoratus cum Patena No 37  
Ista Calix Argenteus decoratus cum Patena No 38

[Inwentarz dóbr kościelnych],  
1873,  
AADDT, sygn. P/97/657



*Inwentarze parafialne, Inventaria Ecclesiarum Starogrodzensis, Kijoviensis, Czystensis, Lissoviensis, Sarnoviensis, Szynychentis, Wapczensis a Rndo Luca Rohon Decano Culmensis. Subscripta 1700 mense martio, 1700-1700, AADDT, sygn. P/97/660*

№ 27.  
**Inventaria**  
*Ecclesiarum Starogrodzensis, Kijoviensis, Czystensis,  
 Lissoviensis, Sarnoviensis, Szynychentis, Wapczensis,  
 a Rndo Luca Rohon Decano Culmensis  
 subscripta 1700  
 mense Martio.*

*Inna Aquilae Ruchelna.*

1. *Leoni dno Slicani, dno procedent  
 kya Klaron dno parochia Klara klara  
 dno*

2. *Mile dno dno, dno dno parochia  
 wa dno u kopy dno dno.*

3. *Piszcza*

4. *Abba wala w ala dno dno dno*

5. *Gravel na fuce idca dno*

6. *Miel dno dno*

7. *Miel dno dno*

8. *Wolke*

9. *Kowala dno dno dno dno dno*

10. *Wolke dno dno dno dno dno*

11. *Wolke dno dno dno dno dno*

12. *Turbala dno dno dno dno dno*

13. *Laki dno dno*

14. *Wolke dno dno dno dno dno*

15. *Wolke dno dno dno dno dno*

Thorn, den 27. April 1859.  
Hochw. die Direktion der  
Königl. Bibliothek zu  
Breslau.

1859  
1859  
1859

Das 5/1. bis zum 1. April  
(1859) betreffend die  
Königl. Bibliothek zu  
Breslau. Die 1. bis zum  
1. April 1859. Die 1. bis zum  
1. April 1859. Die 1. bis zum  
1. April 1859.

Thorn, den 27. Januar 1860.  
Hochw.

Das 5/1. bis zum 1. April  
(1859) betreffend die  
Königl. Bibliothek zu  
Breslau. Die 1. bis zum  
1. April 1859. Die 1. bis zum  
1. April 1859. Die 1. bis zum  
1. April 1859.

N. II.  
Valentin Saworski zu Thorn  
in Thorn.

Das 5/1. bis zum 1. April  
(1859) betreffend die  
Königl. Bibliothek zu  
Breslau. Die 1. bis zum  
1. April 1859. Die 1. bis zum  
1. April 1859. Die 1. bis zum  
1. April 1859.

Das 5/1. bis zum 1. April  
(1859) betreffend die  
Königl. Bibliothek zu  
Breslau. Die 1. bis zum  
1. April 1859. Die 1. bis zum  
1. April 1859. Die 1. bis zum  
1. April 1859.

Acta  
der St. Joannis-Pfarrkirche zu  
Thorn betreffend die Ausleihung der  
Kirchenkapitalien, 1843-1868,  
AADDT, sygn. P/97/718

Kapitały kościelne- pożyczki, Acta  
der St. Joannis-Pfarrkirche zu  
Thorn betreffend die Ausleihung der  
KirchenKapitalien, 1843-1868,  
AADDT, sygn. P/97/718





Księga Bractwa Bożego Ciała,  
1613-1860,  
AADDT, sygn. P/97/1124

3 Listv Pawła ss.

Do Corintian 2 s Rozdziału 9

Kto kocha siebie skryje też się będzie: kto siebie w Bogostawia gorcie  
Ciebie być będzie w błogosławieństwie. Każdy jako wysiła w sercu swo-  
im, nie z zadowoleniem, ani z przynuszeniem, abowiem ochotnego dawce  
miluje Pał Bog.

**ODPVSTY.**

Nadane' od Stolicy Apostolskiej  
Braci i siostron Bractwa Bożego Ciała.  
od Pawła. v. An 1610

**ODPVST ZVPEŁNY**

**I.**

Dnia tego którego się wzięcia, w toż Bractwo dostępnis  
odpustu zupełnego

**II.**

Wgodzinie śmierci gdy Bracia i siostry sercem przynamniej

przynamniej serce usty niemogie dla choroby wzynrac będą Naj  
Młodszym imięcia **IESVS.**

**III.**

Wdzień Bożego Ciała gdy Bracia i siostry wygromie  
wzry sie. communiis, odprawiwszy za rzeczy nakazane od Ko-  
scibla Świętego modlitę się będą.

**ODPVST SIEDMIAT.**

**I.**

Wdzień Niechalanego Poczęcia, Narodzenia, Zwiastowania,  
wniebo wzięcia, Karmienia, czy Sanny od uciwoszego Niezjony aż  
do końca ostatniego, Kholmicki z Bractw albo Kłoty, Siowia  
dąc się i Ciała Pańskie wżymowac będąc, i Kosciół wkrzym.  
Bractwo ier albo Kztych, na wredzi i za zgodę Panow Kice  
siaskich, za od wygromie Kosciola Świętego, i inne rze-  
czy modlitę się będą.

**ODPVST DNI SZESCI DZIEŃ.**

**I.**

Wdzień Kzdy (zwarc Kowj) gdy Bracia i siostry, Mocyj Sioj

upadłego Bractwa Bożego Ciała, w Kosciolu Pańskim, w Thorsunskim było  
Elektya P. Oficyantem tego Bractwa, na których zgodnie obrani są.

**Protaktor Bractwa**

77

J.W. Jan' d'z Lewdy, p'waka Biskup Jyperski, Juffuzan, Archidyacon  
Chelminski, Proboszcz Thorsunski.

**PP. STARSZY**

P. Marcin Rosokiewicz.

P. Paweł Obalewicz.


**Consultorowie**



Uroczystość poświęcenia sztandaru Katol. Stowarzyszenia Meźów przy parafii Św. Jana w Toruniu  
oraz pożegnanie Prezesa Ks. Dr. Antoniego Pastwy w dniu 29 lipca 1934 r.




Siedzą: Groszewski, Polaszkiwicz, Dąbrowski, Kulla, K. Zawislowski, Wakarecy, sekret. Siudziński, prezes  
Klemp, Sewaba, Marciniak, Kaszuba, Pinsecki, M. Zieliński, Suchob  
Stoją I rząd: Szubert, Jasniowski, Lachocki, Gruzlewski, Kasprzanski, Rozynski, Makuracki, Tyll, J. J.  
Konkolewski, Drałowski, D. Kamiński, Odrowski, Wrzeński  
Stoją II rząd: St. Kamiński, Stenzel, Jaworski, A. Jankowski, L. Majewski, Kojtko, Bednarek, A. Kl  
A. Kamiński, Sikorski, Mularczyk, Noga, Glich, Olszewski, Jabłoński, Cieszyński, E. Zawisły  
Stoją III rząd: K. Kryger, Roclawski, Rutkowski, Stachowiak, Stronilo, Sadowski, Powierski, I. Perłowski  
Wl. Kowalski, Osmański, Stoinkowski, Z. Zieliński

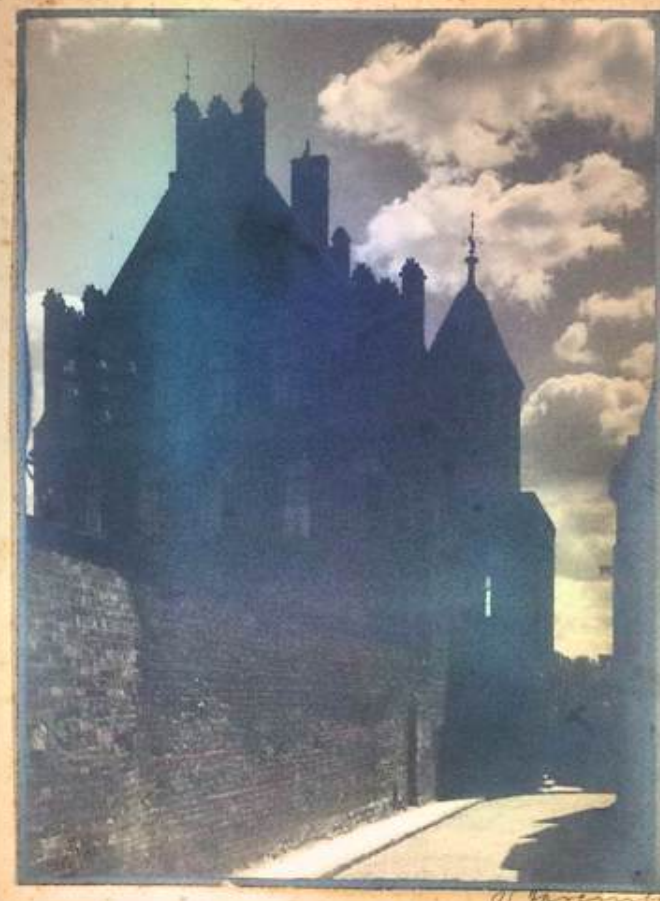

Zbiór fotografii, XX w.,  
AADDT, sygn. P/97/1291



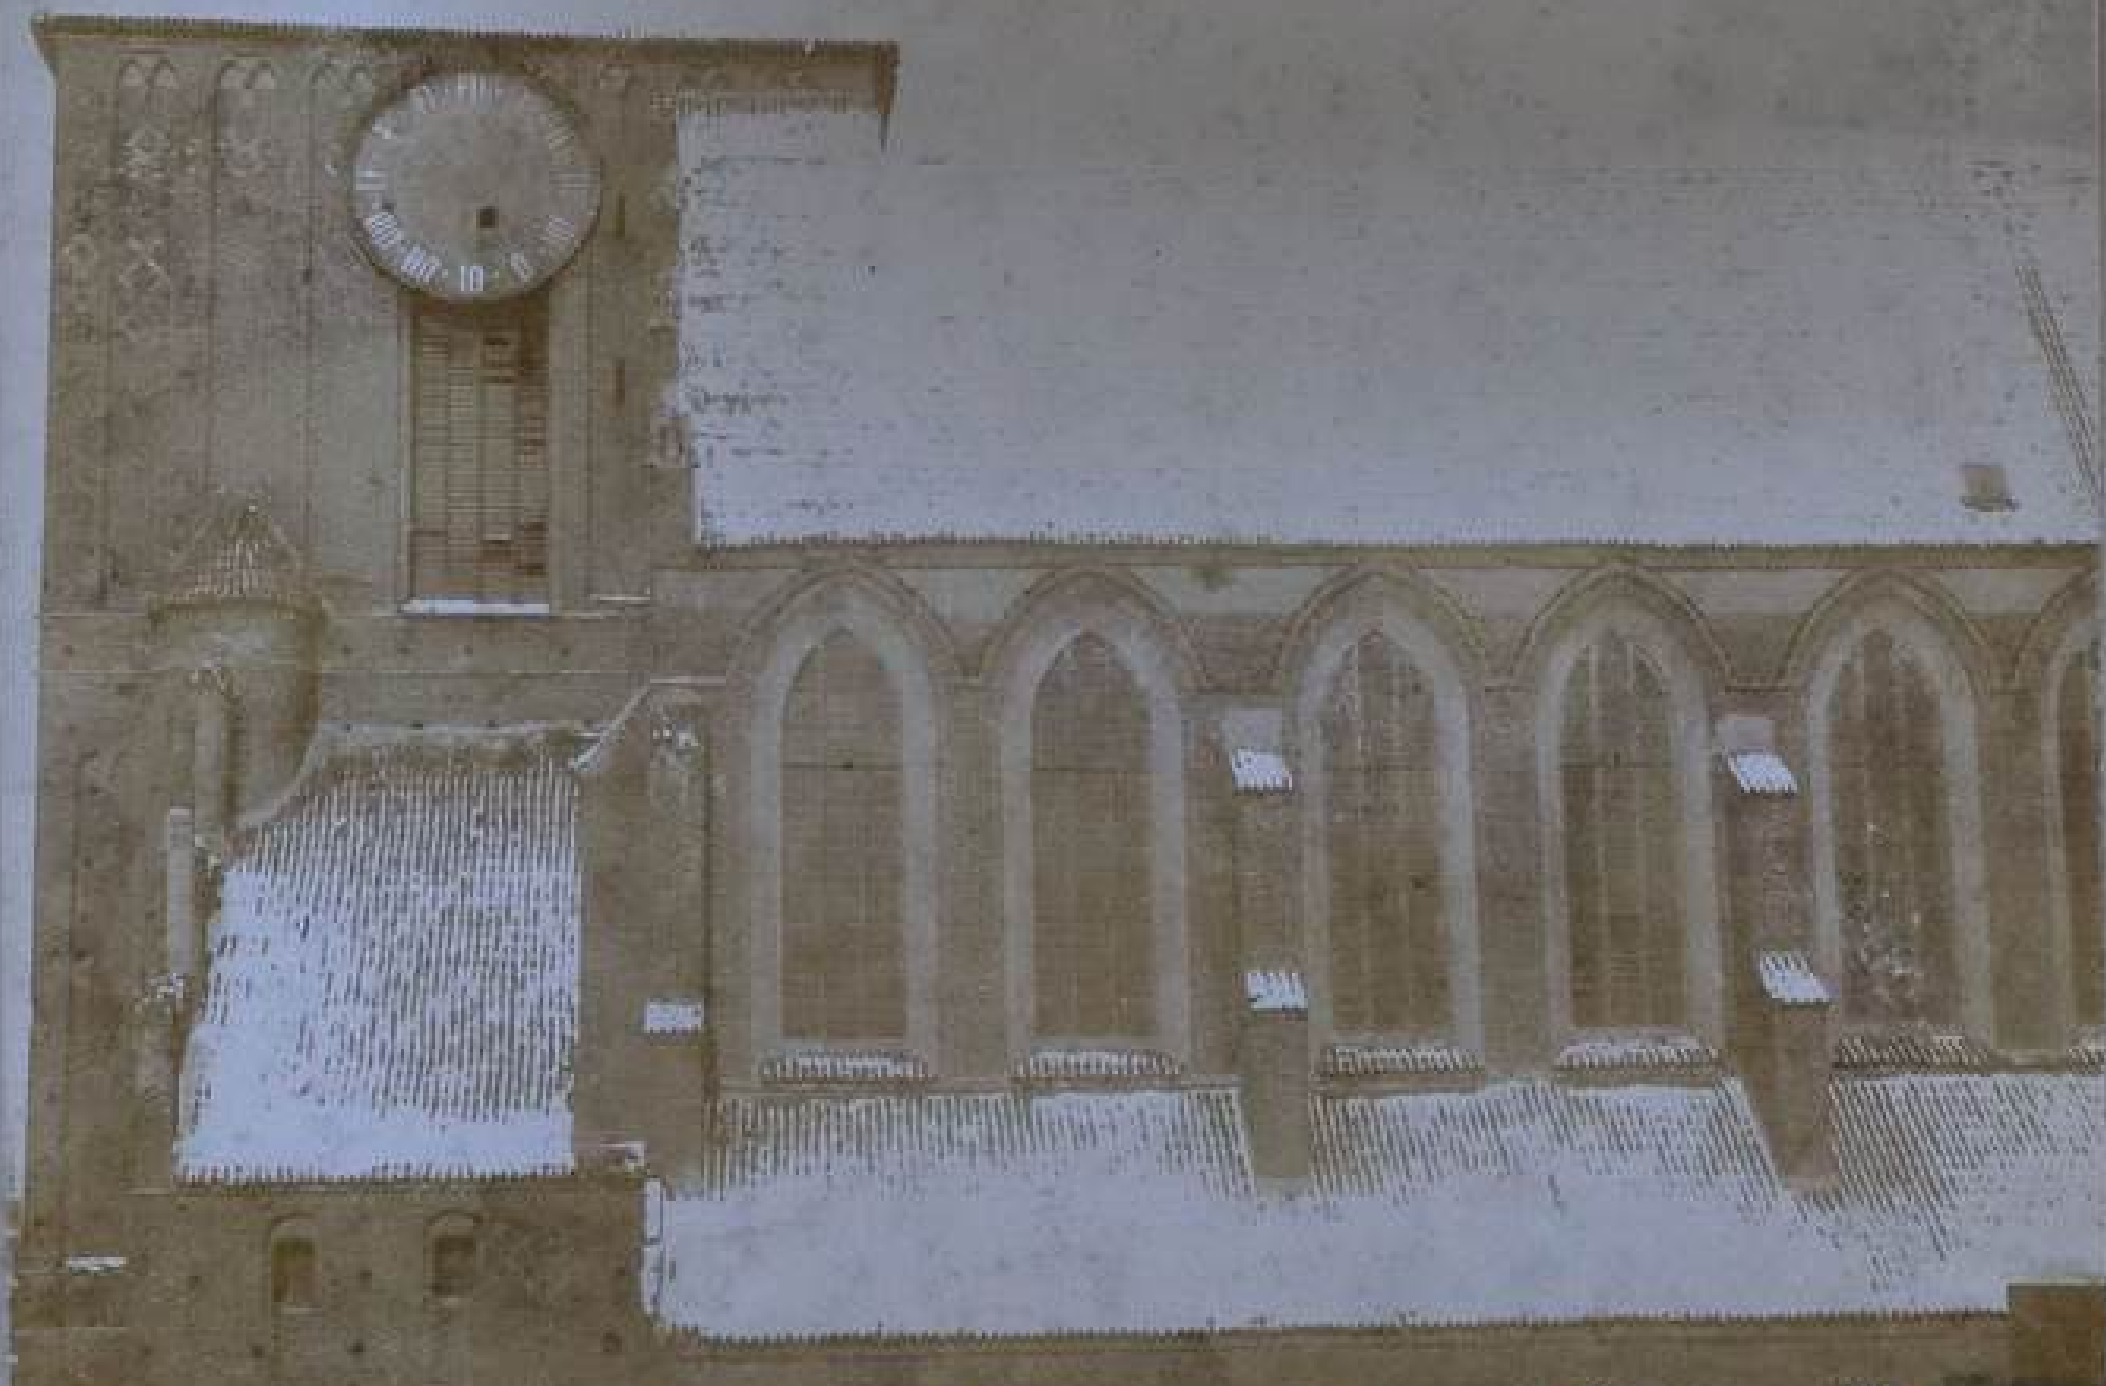

Fotografie kościoła oraz chóru  
parafialnego, *Zbiór fotografii*, XX  
w.,  
AAddT, sygn. P/99/1290



## BIBLIOGRAFIA

Bazylika katedralna świętych Janów w Toruniu, pod red. Mariana Biskupa, Toruń, 2003.

Diecezja chełmińska: Zarys historyczno-statystyczny, Pelplin, 1928.

Diecezja toruńska. Historia i teraźniejszość: Dekanaty toruńskie T. 15/16/17, red. Stanisław Kardasz, Toruń, 1995.

Historia Torunia, t. 2, cz. 1: U schyłku średniowiecza i w początkach odrodzenia (1454-1548), pod red. M. Biskupa, Toruń, 2002.

Jasiński T., Toruń XIII–XIV wieku – lokacja miast toruńskich i początki ich rozwoju (1231 – około 1350), [w:] Historia Torunia, t. I: W czasach średniowiecza (do roku 1454), pod red. M. Biskupa, Toruń, 1999.

Kwiatkowski J., Bazylika katedralna w Toruniu pw. św. Jana Chrzciciela i św. Jana Ewangelisty, Bydgoszcz, 2001.

Löwener M., Początki Zakonu Niemieckiego w Prusach do połowy XIII wieku, Zapiski Historyczne, t. 65/1, 2000.

Rozyrkowski W., Rozwój sieci parafialnej w Toruniu od średniowiecza do czasów współczesnych, [w:] Toruń miasto wielu wyznań, red. Jarosław Kłaczek, Piotr Oliński, Waldemar Rozyrkowski, Toruń 2017.

Woźniak M., Katedra św. Jana Chrzciciela i św. Jana Ewangelisty, Toruń, 1995.